

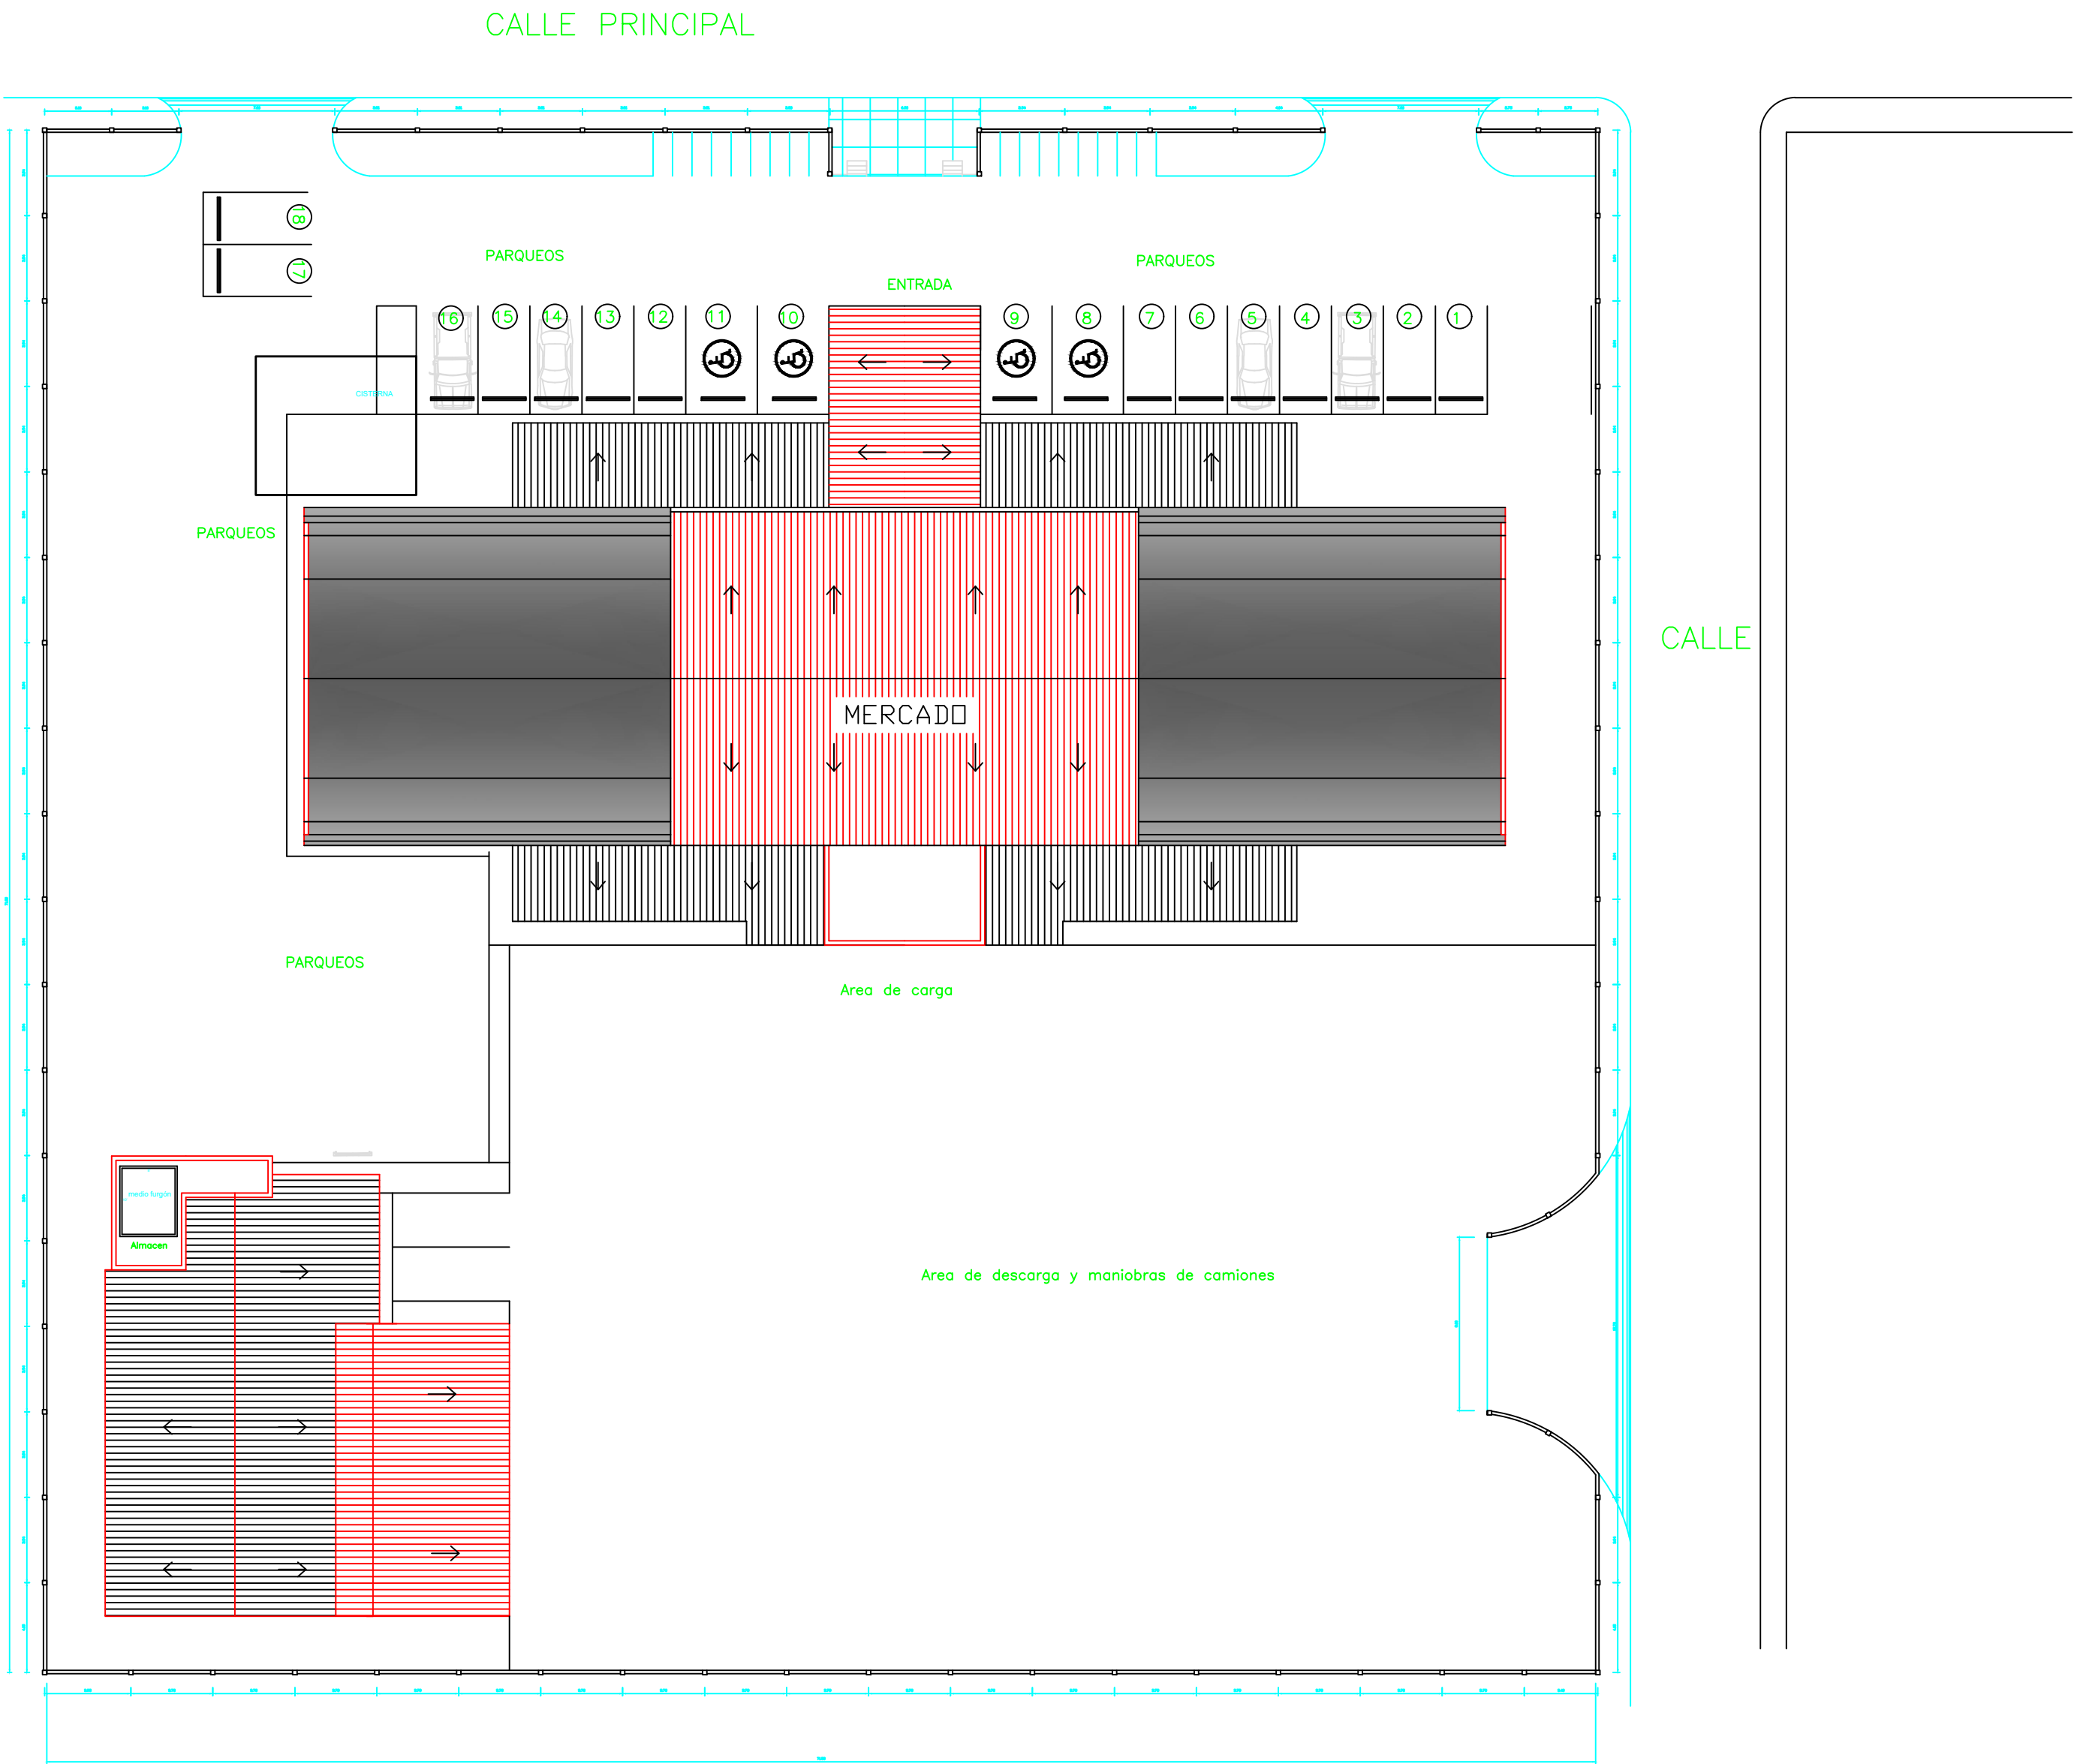




ESC. 1:50

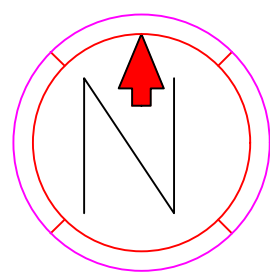


PLANTA DE TECHO
ESC 1:200

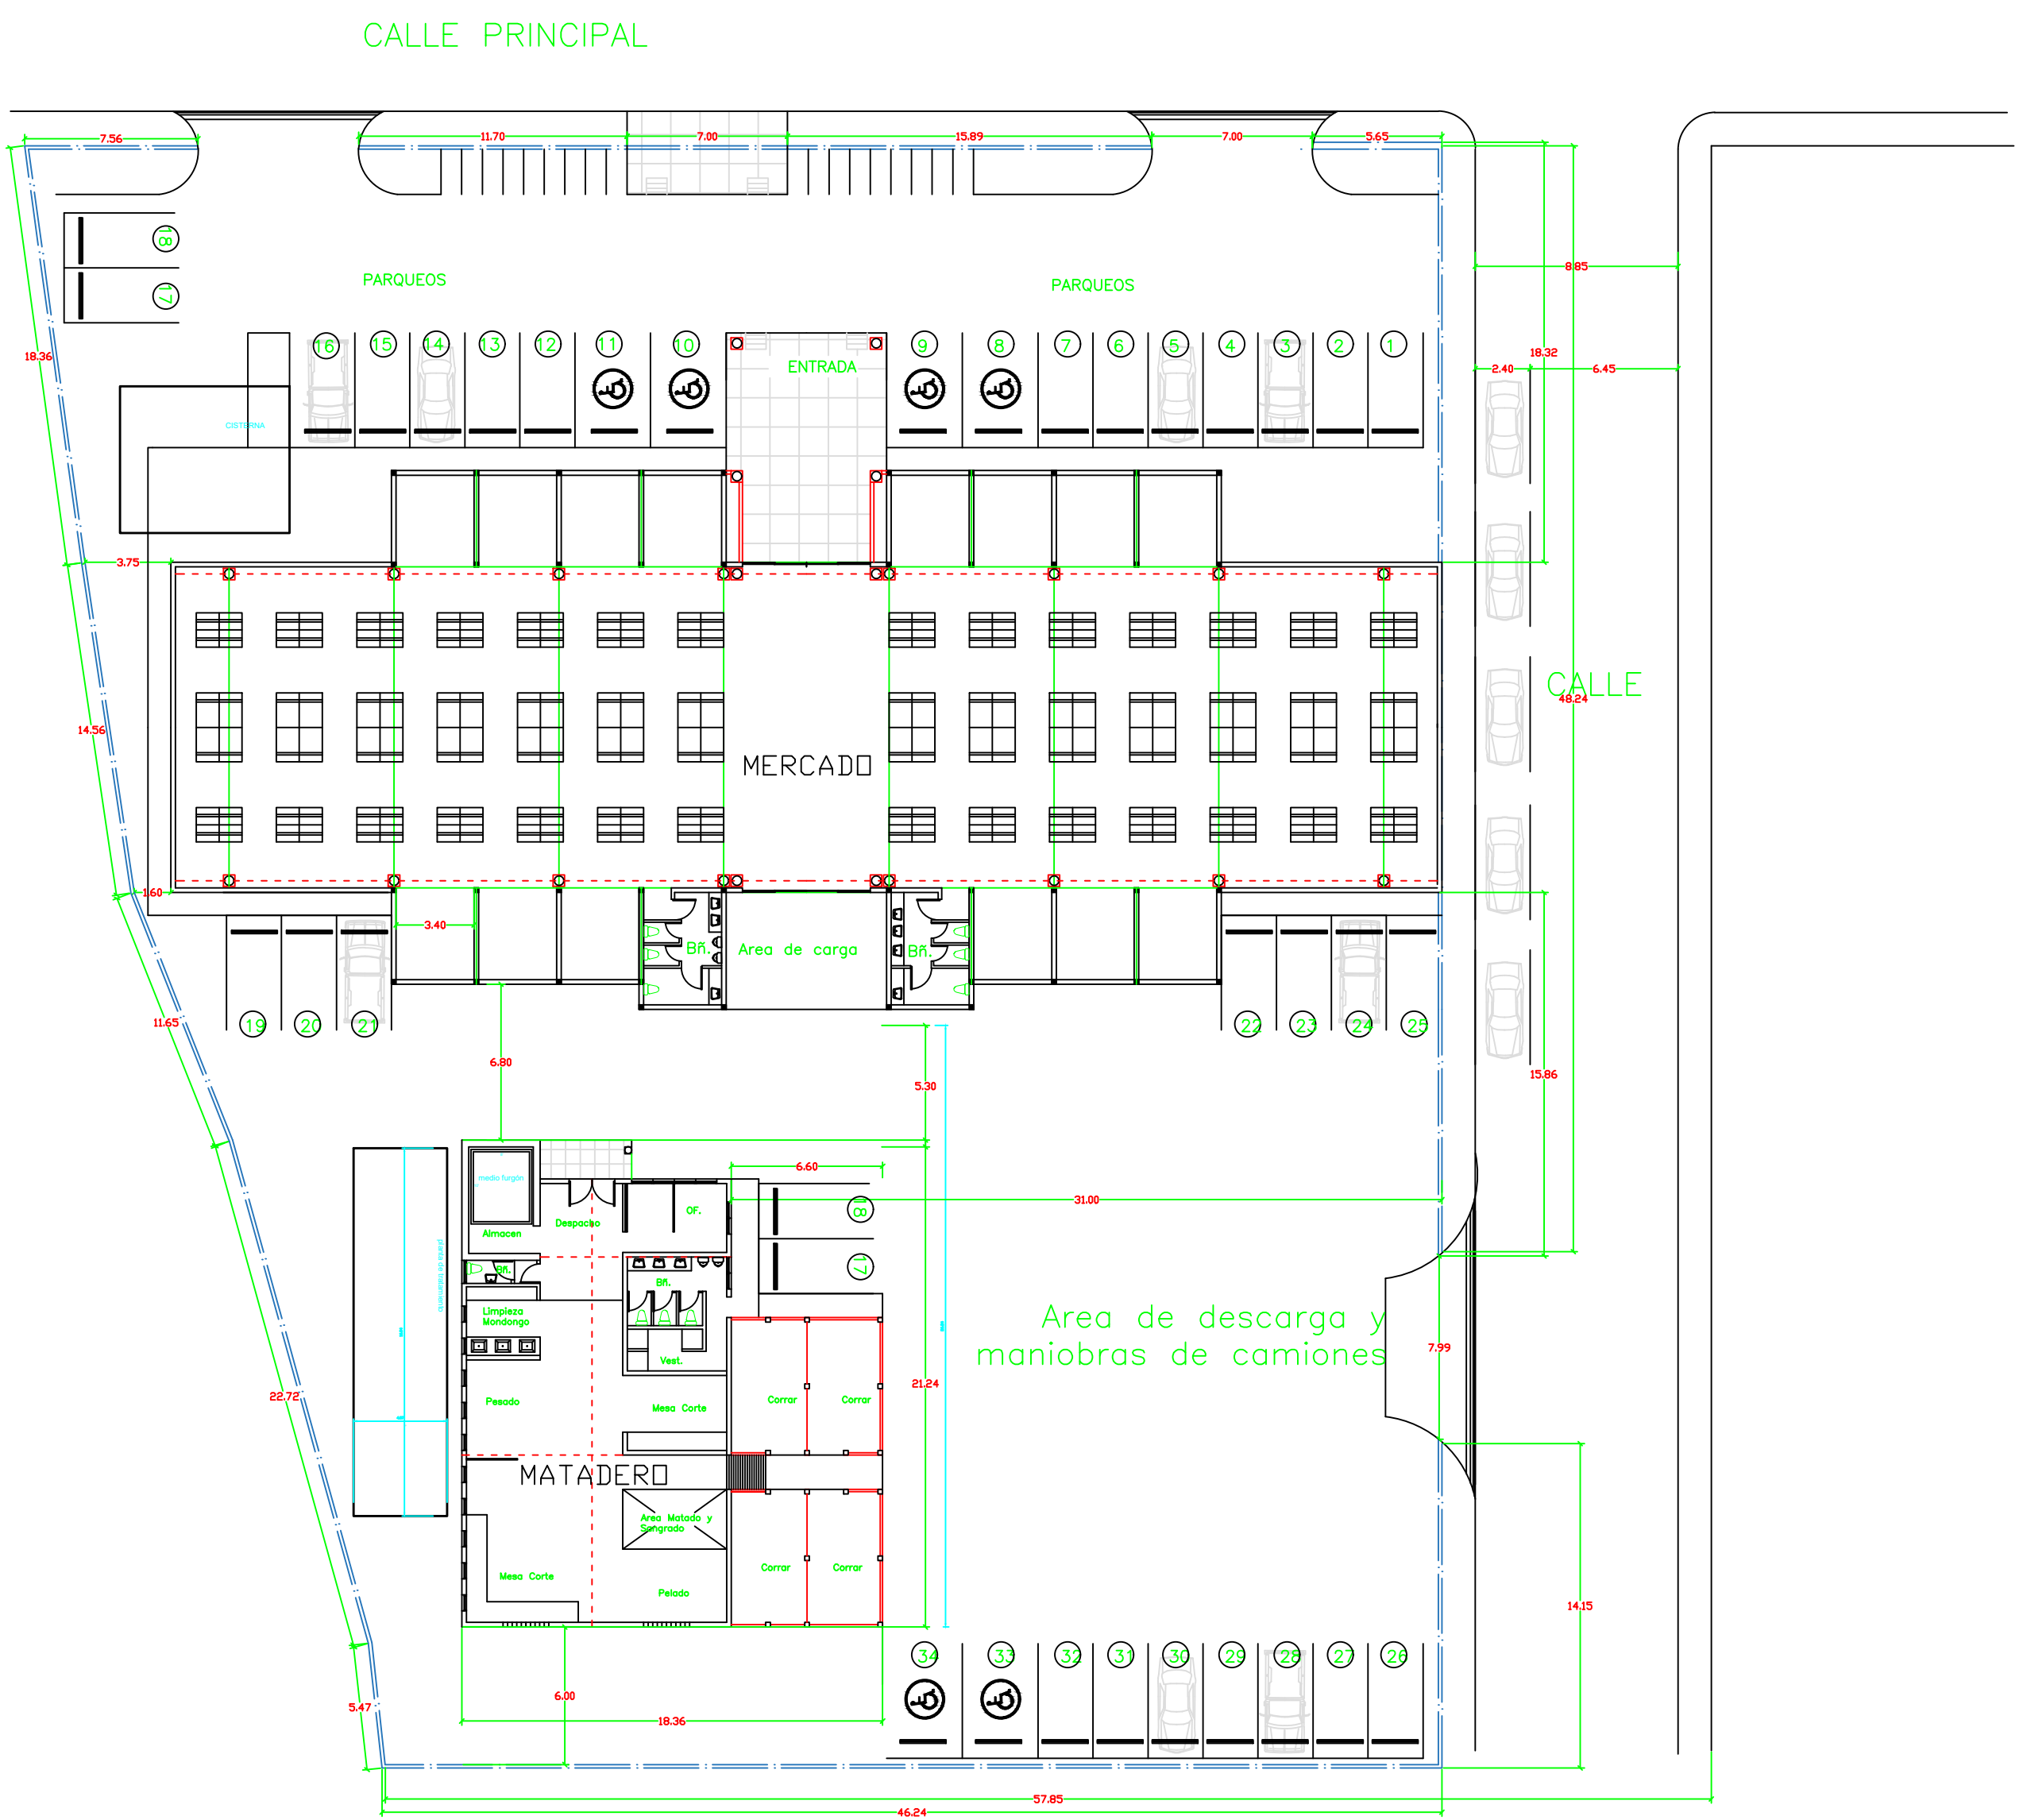


PLANTA DE CONJUNTO
ESC 1:200

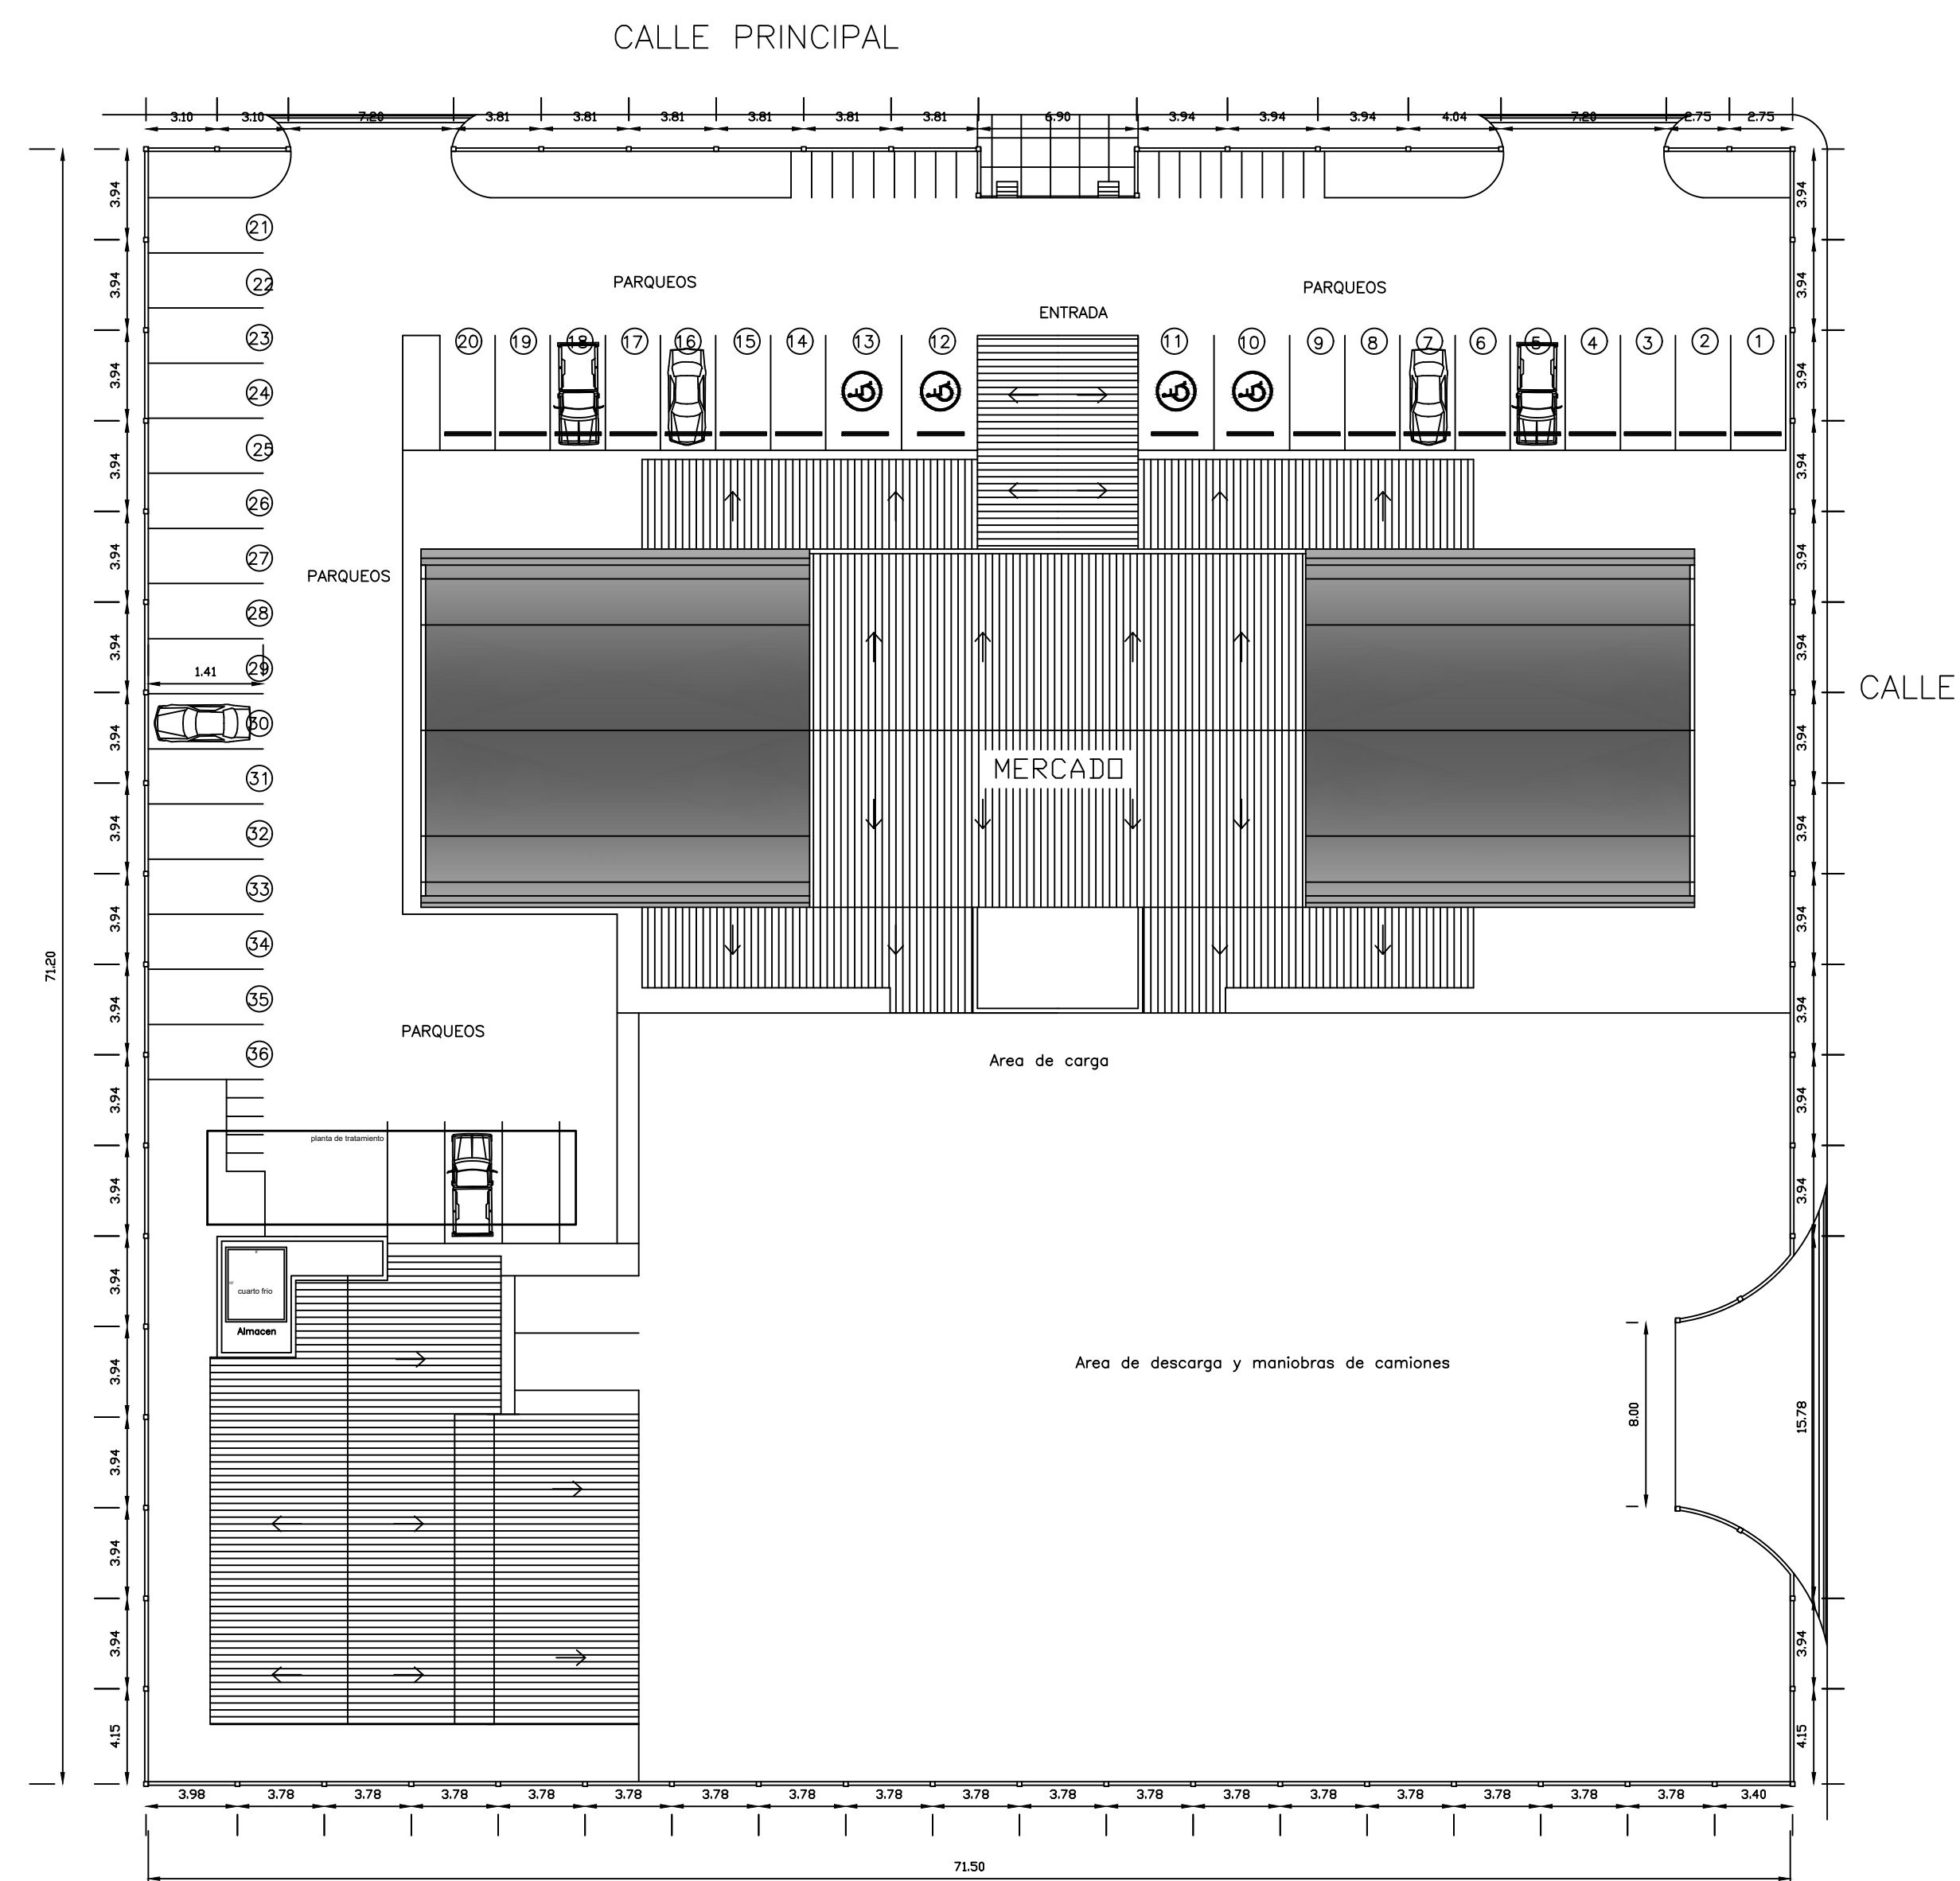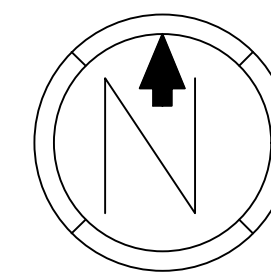

PLANTA DE TECHO
1:200

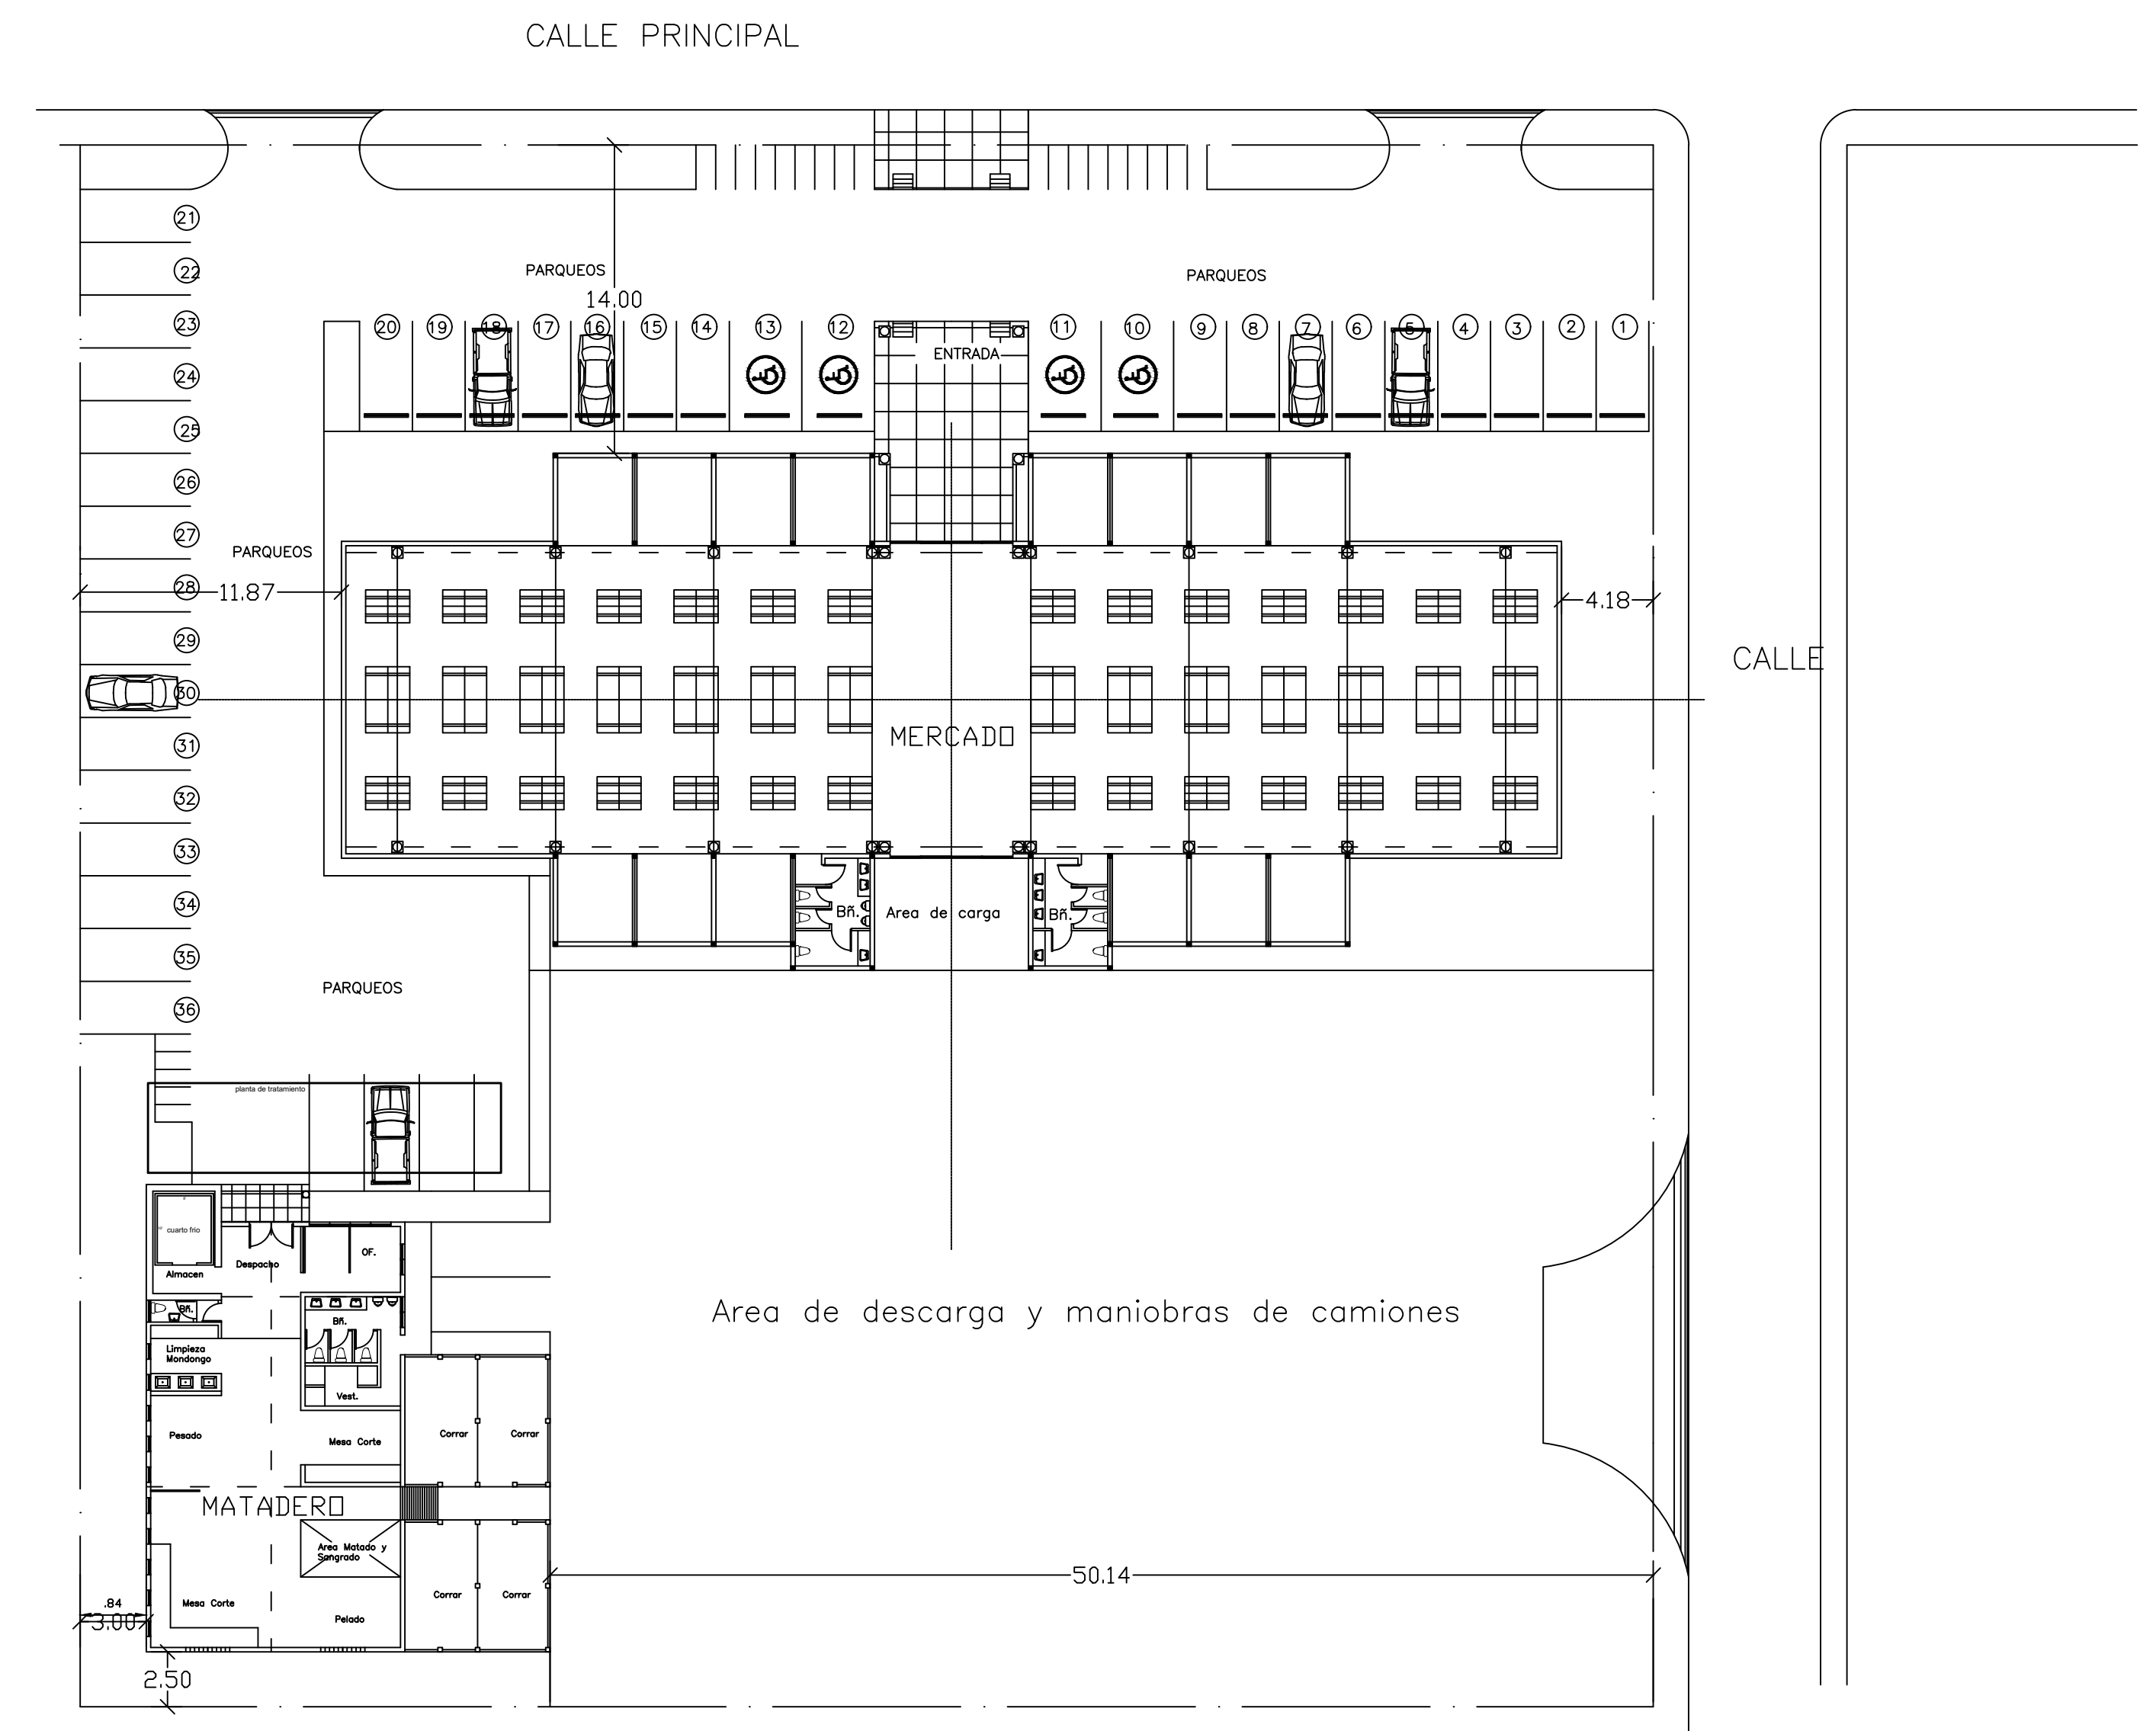


PLANTA DE CONJUNTO

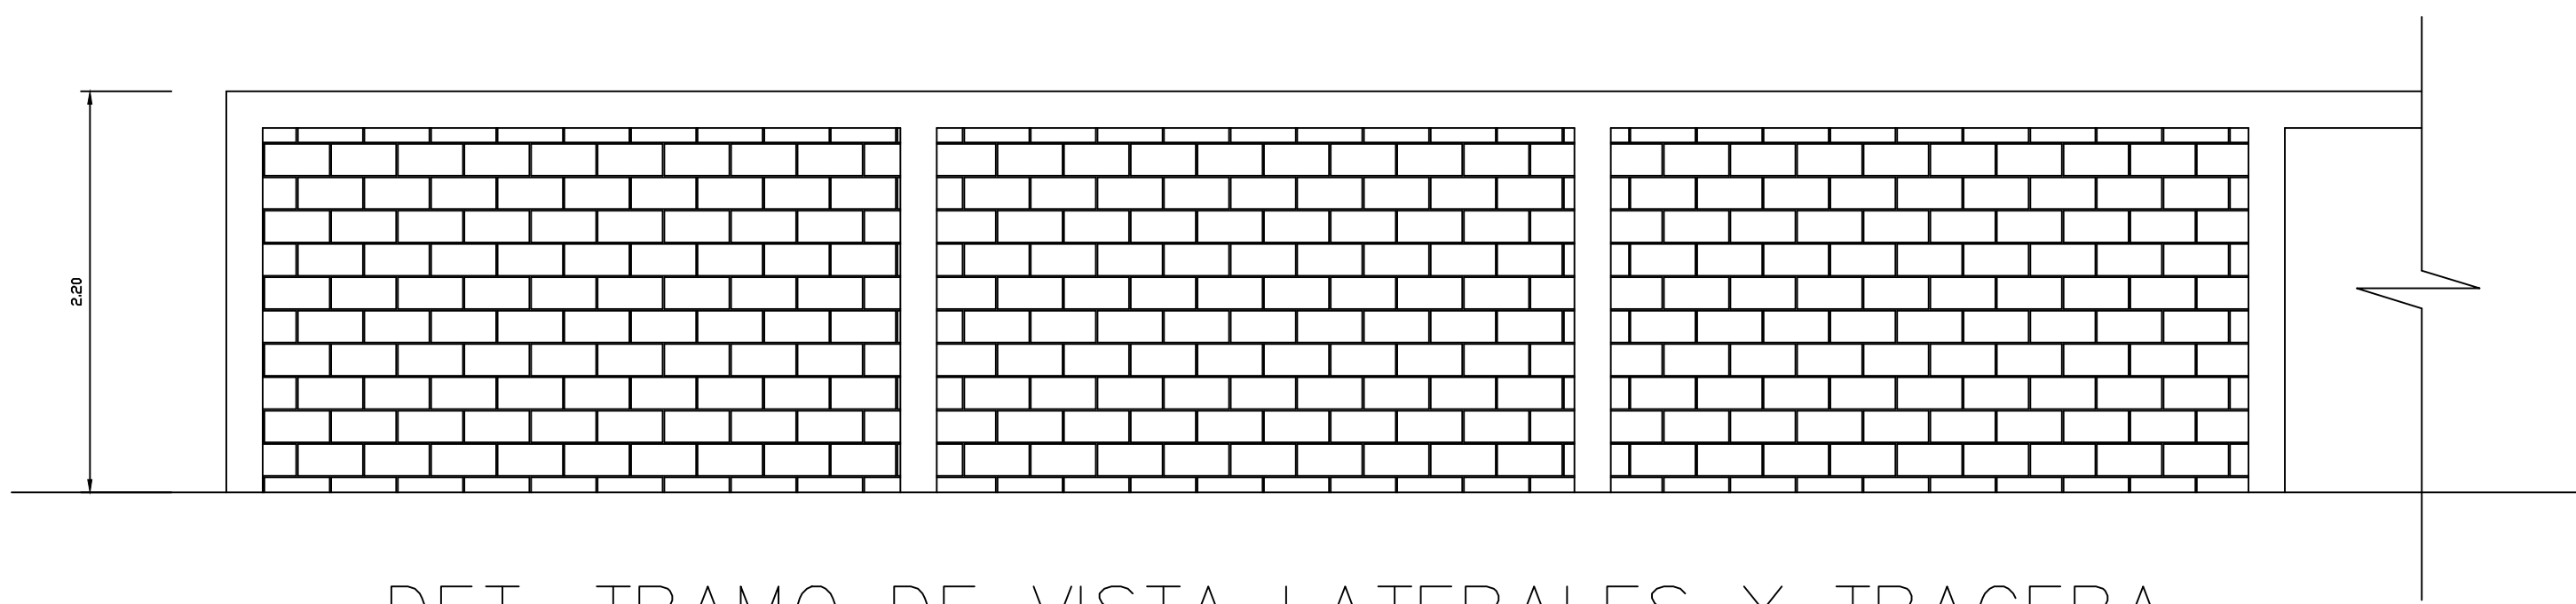

DET. TRAMO DE VISTA LATERALES Y TRACERA

BLOCKS VIOLINADOS POR LAS DOS CARAS

ESC. 1:200

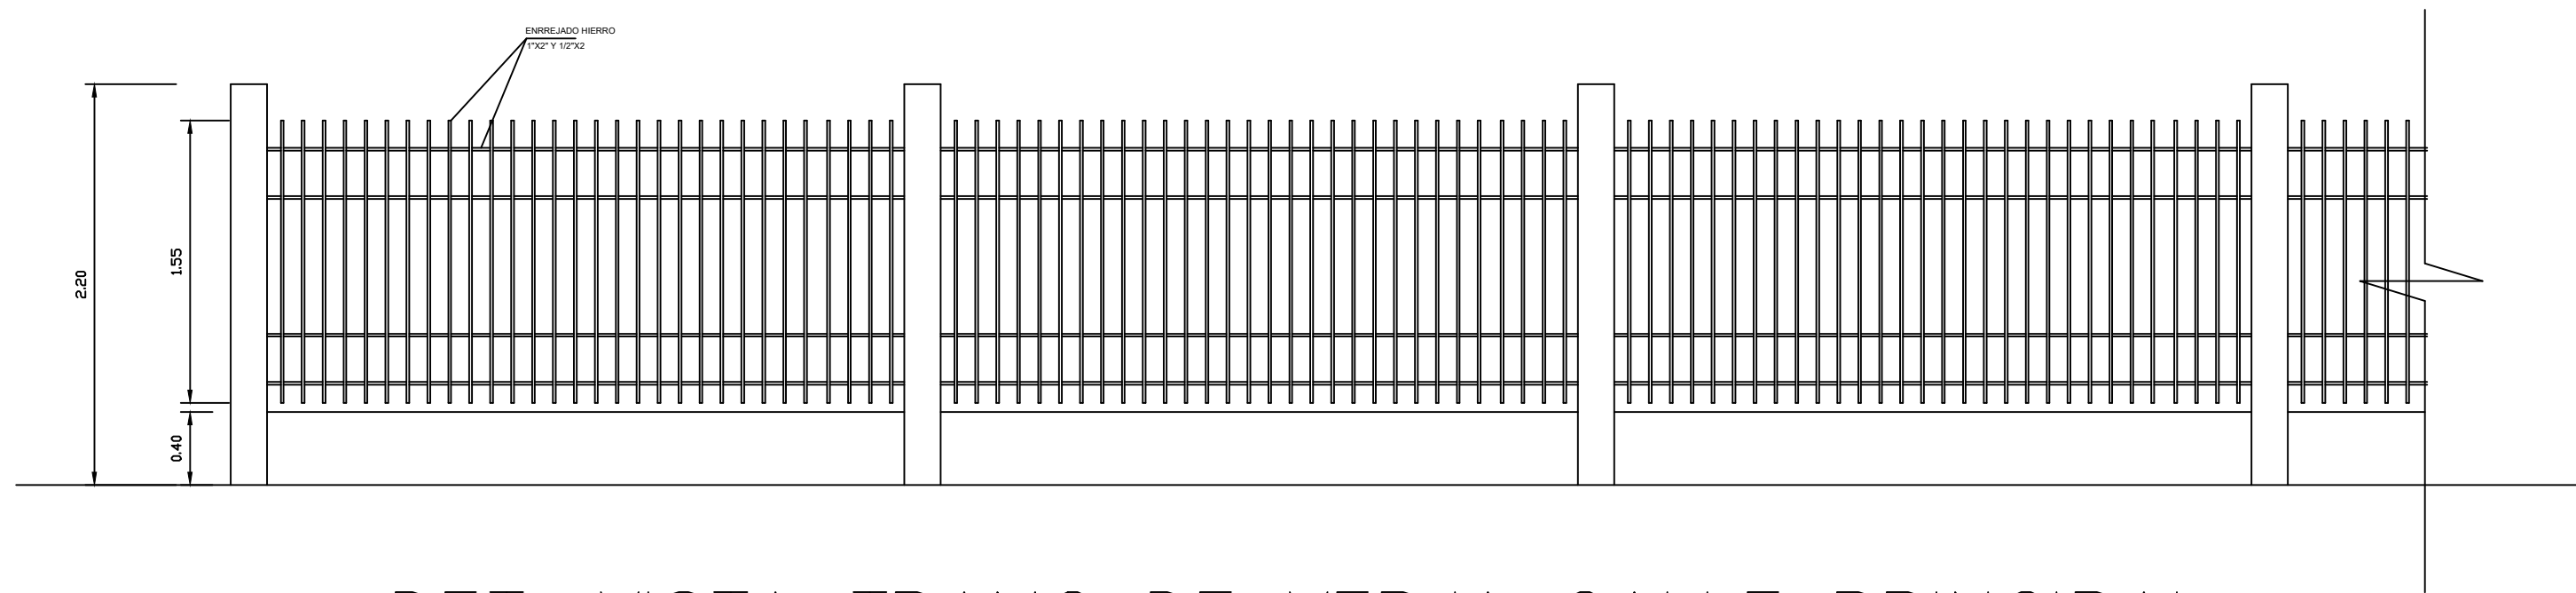


DET. VISTA TRAMO DE VERJA CALLE PRINCIPAL
(NORTE)

BLOCKS VIOLINADOS POR LAS DOS CARAS


ESC. 1:200

TIPO DE ESTRUCTURA EN MIEMBROS PRINCIPALES
PERNOS DE ANCLAGE EN BARRAS CORRUGADAS
PLACA BASE EN TOLA DE HIERRO NEGRO
CIERRE DE TECHO EN ALUZINC ACANALADO NATURAL C-26
TENSORES DE CORREAS (TILLAS) BARRA LISA A UN TERCIO DE LUZ
TENSORES DE PORTICOS (RIOTRAS) EN BARRAS LISAS, PAÑOS ALTERNOS
CAÑOS DE TECHOS ALUZINC LISO COLOR NATURAL
CABALLETE DE TECHO ALUZINC LISO COLOR NATURAL
BAJANTES PLUVIALES PVC Ø4"
PLACA DE APOYO Y UNION VIGAS Y VIGUETILLAS TOLA NEGRA
TORNILLOS ESTRUCTURALES A-325 DE ALTA RESITENCIA APRETADO CON LLAVE DINAMOMETRICA DE SALTO
SOLDADURA DE ELEMENTOS POR SOLDADORES CERTIFICADOS CON ELECTRODOS PARA ACERO AL CARBONO
DE BAJO CONTENIDO DE HIDROGENO Y RESISTENTE A LA HUMEDAD AWS E-70XX

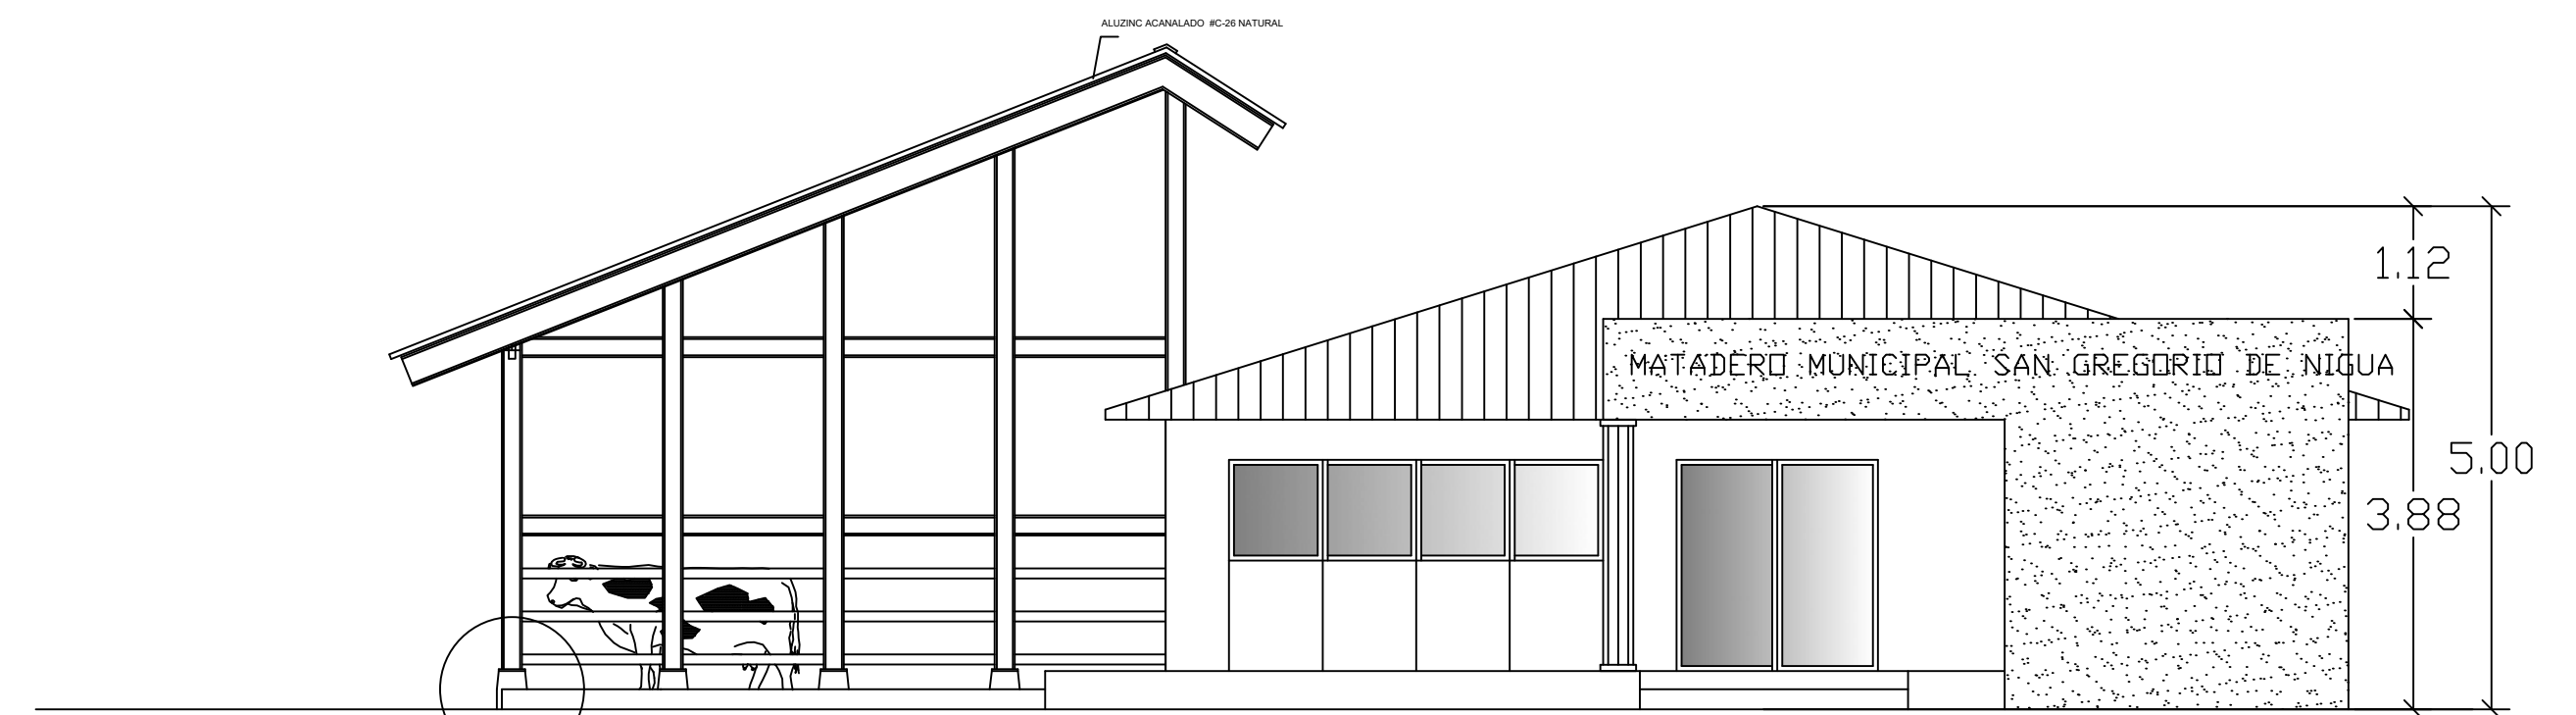


ELEVACION FRONTAL

ESC. 1:75

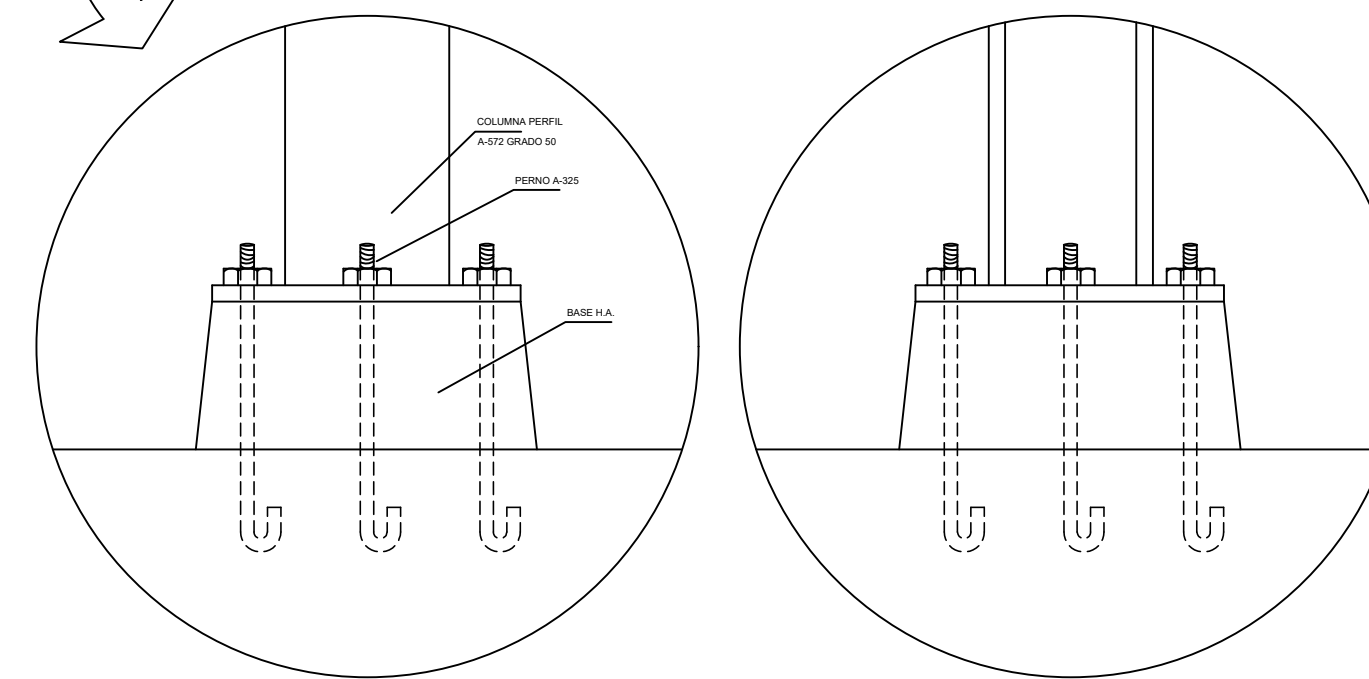


DETALLE ANCLAJE COLUMNAS
CUATROS PERNOS A-325

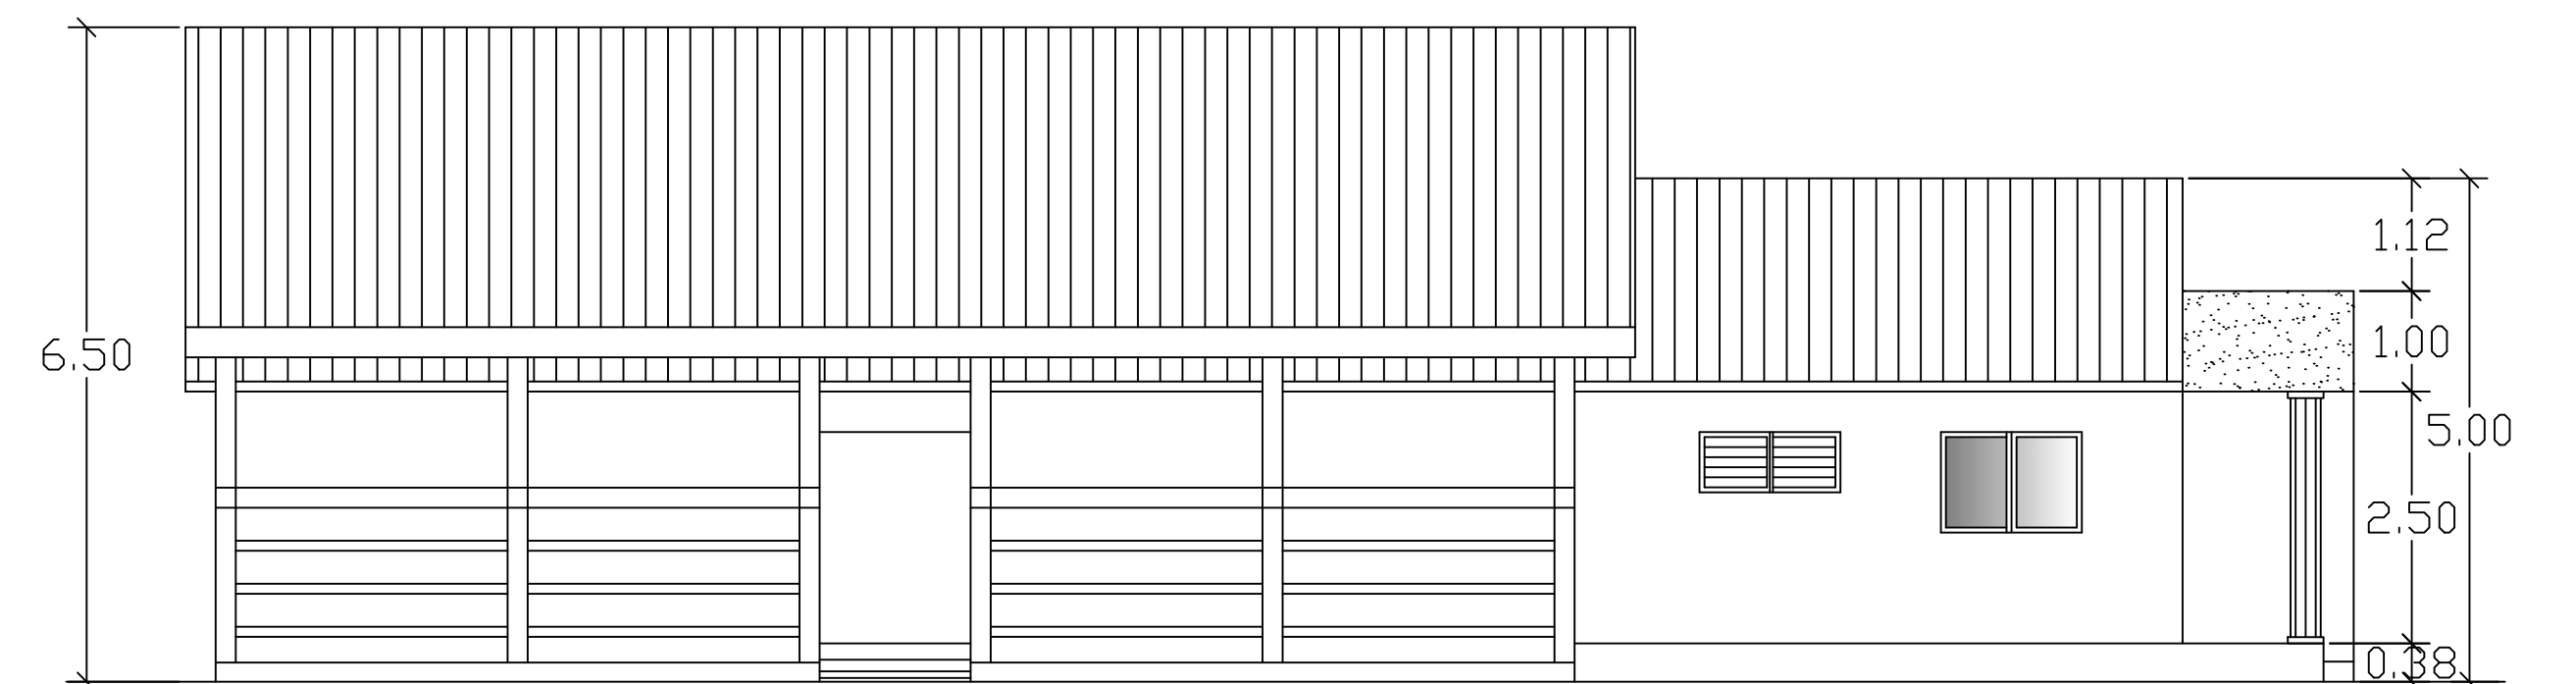

ELEVACION LATERAL

ESC. 1:75

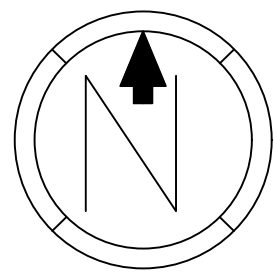

PARQUEOS


PARQUEOS

ENTRADA


MERCADO

PLANTA ARQUITECTONICA



ESC 1/75

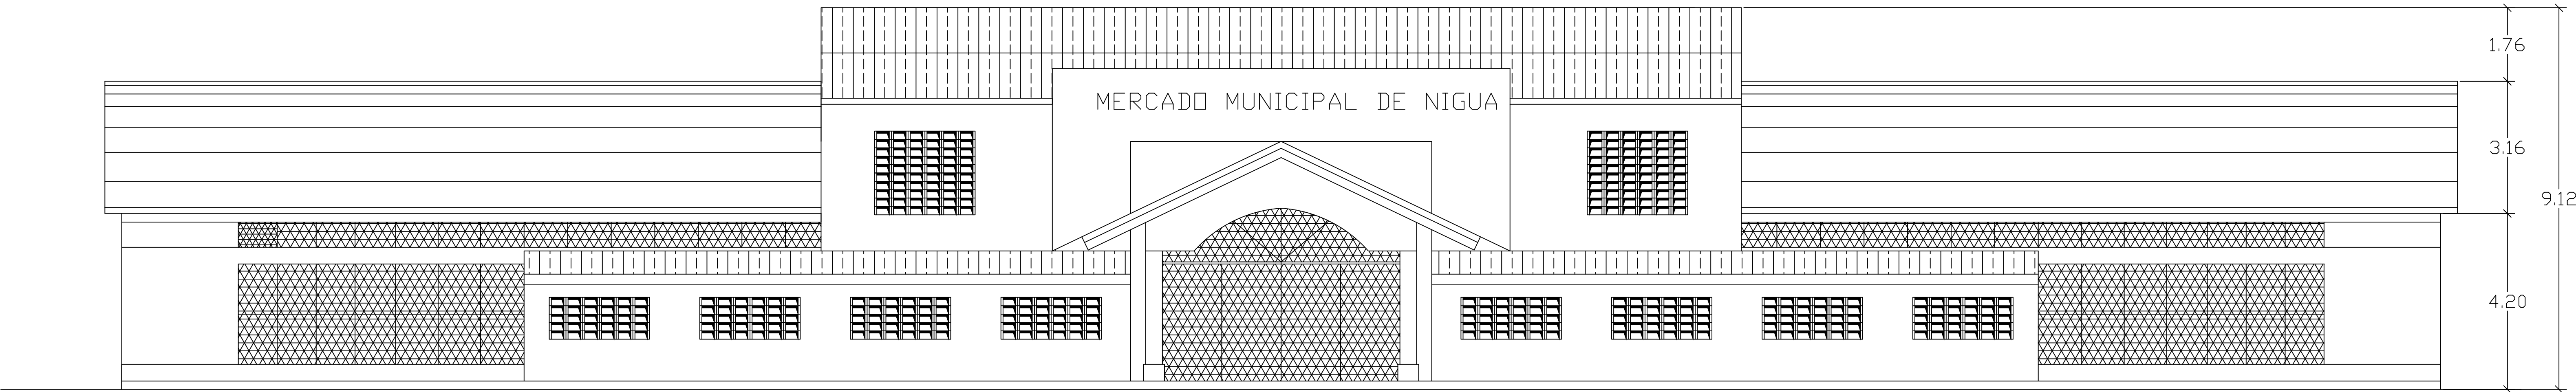


ELEVACION FRONTAL
ESC 1/75

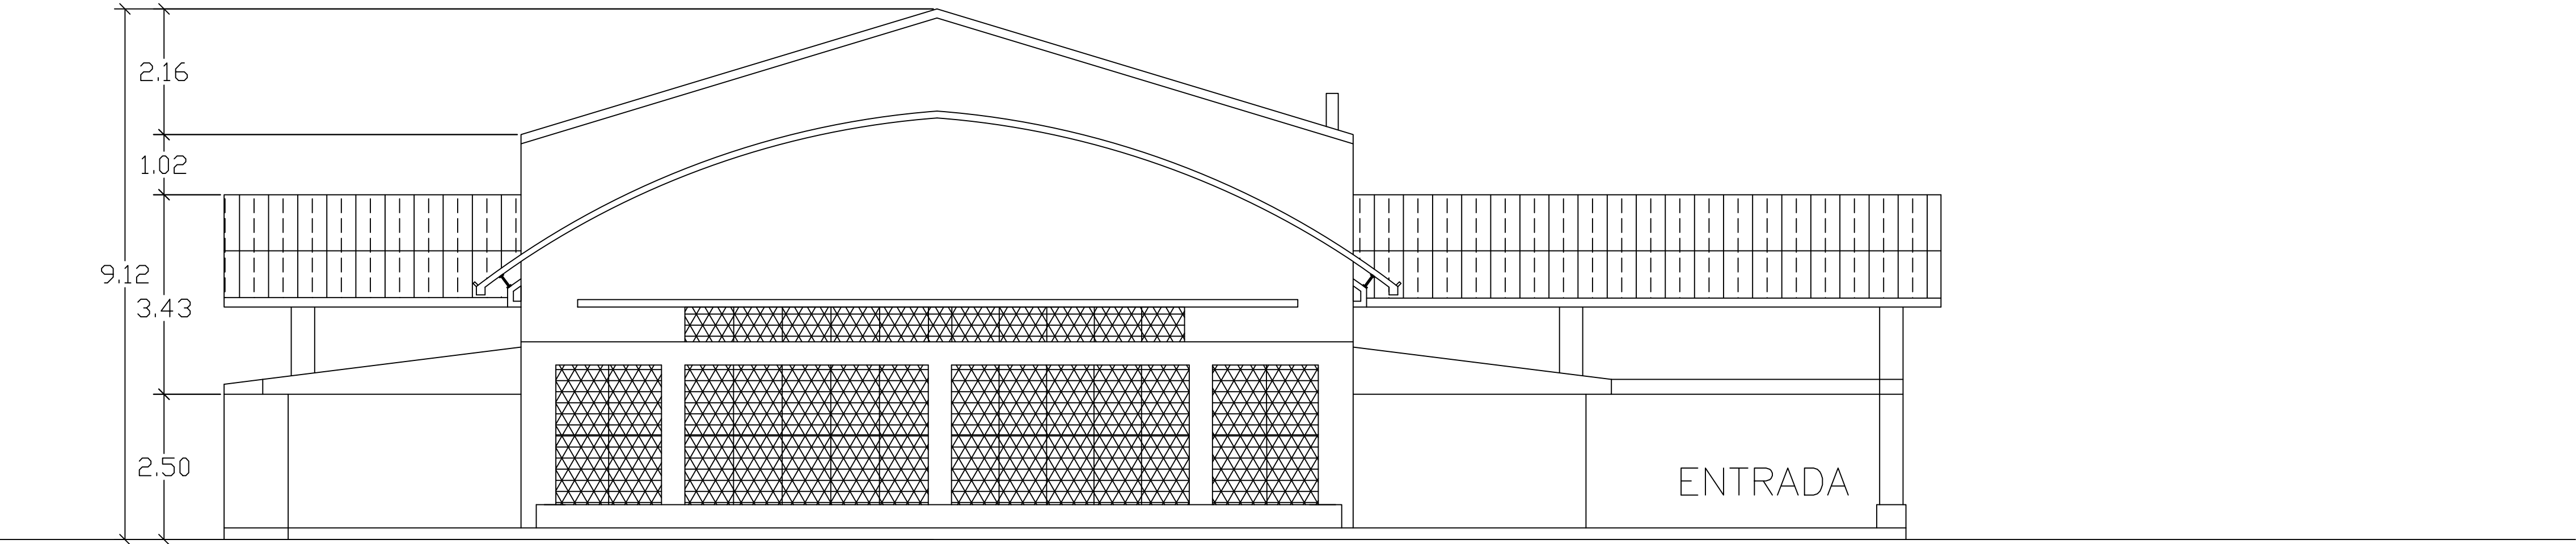


ELEVACION LATERAL
ESC 1/75

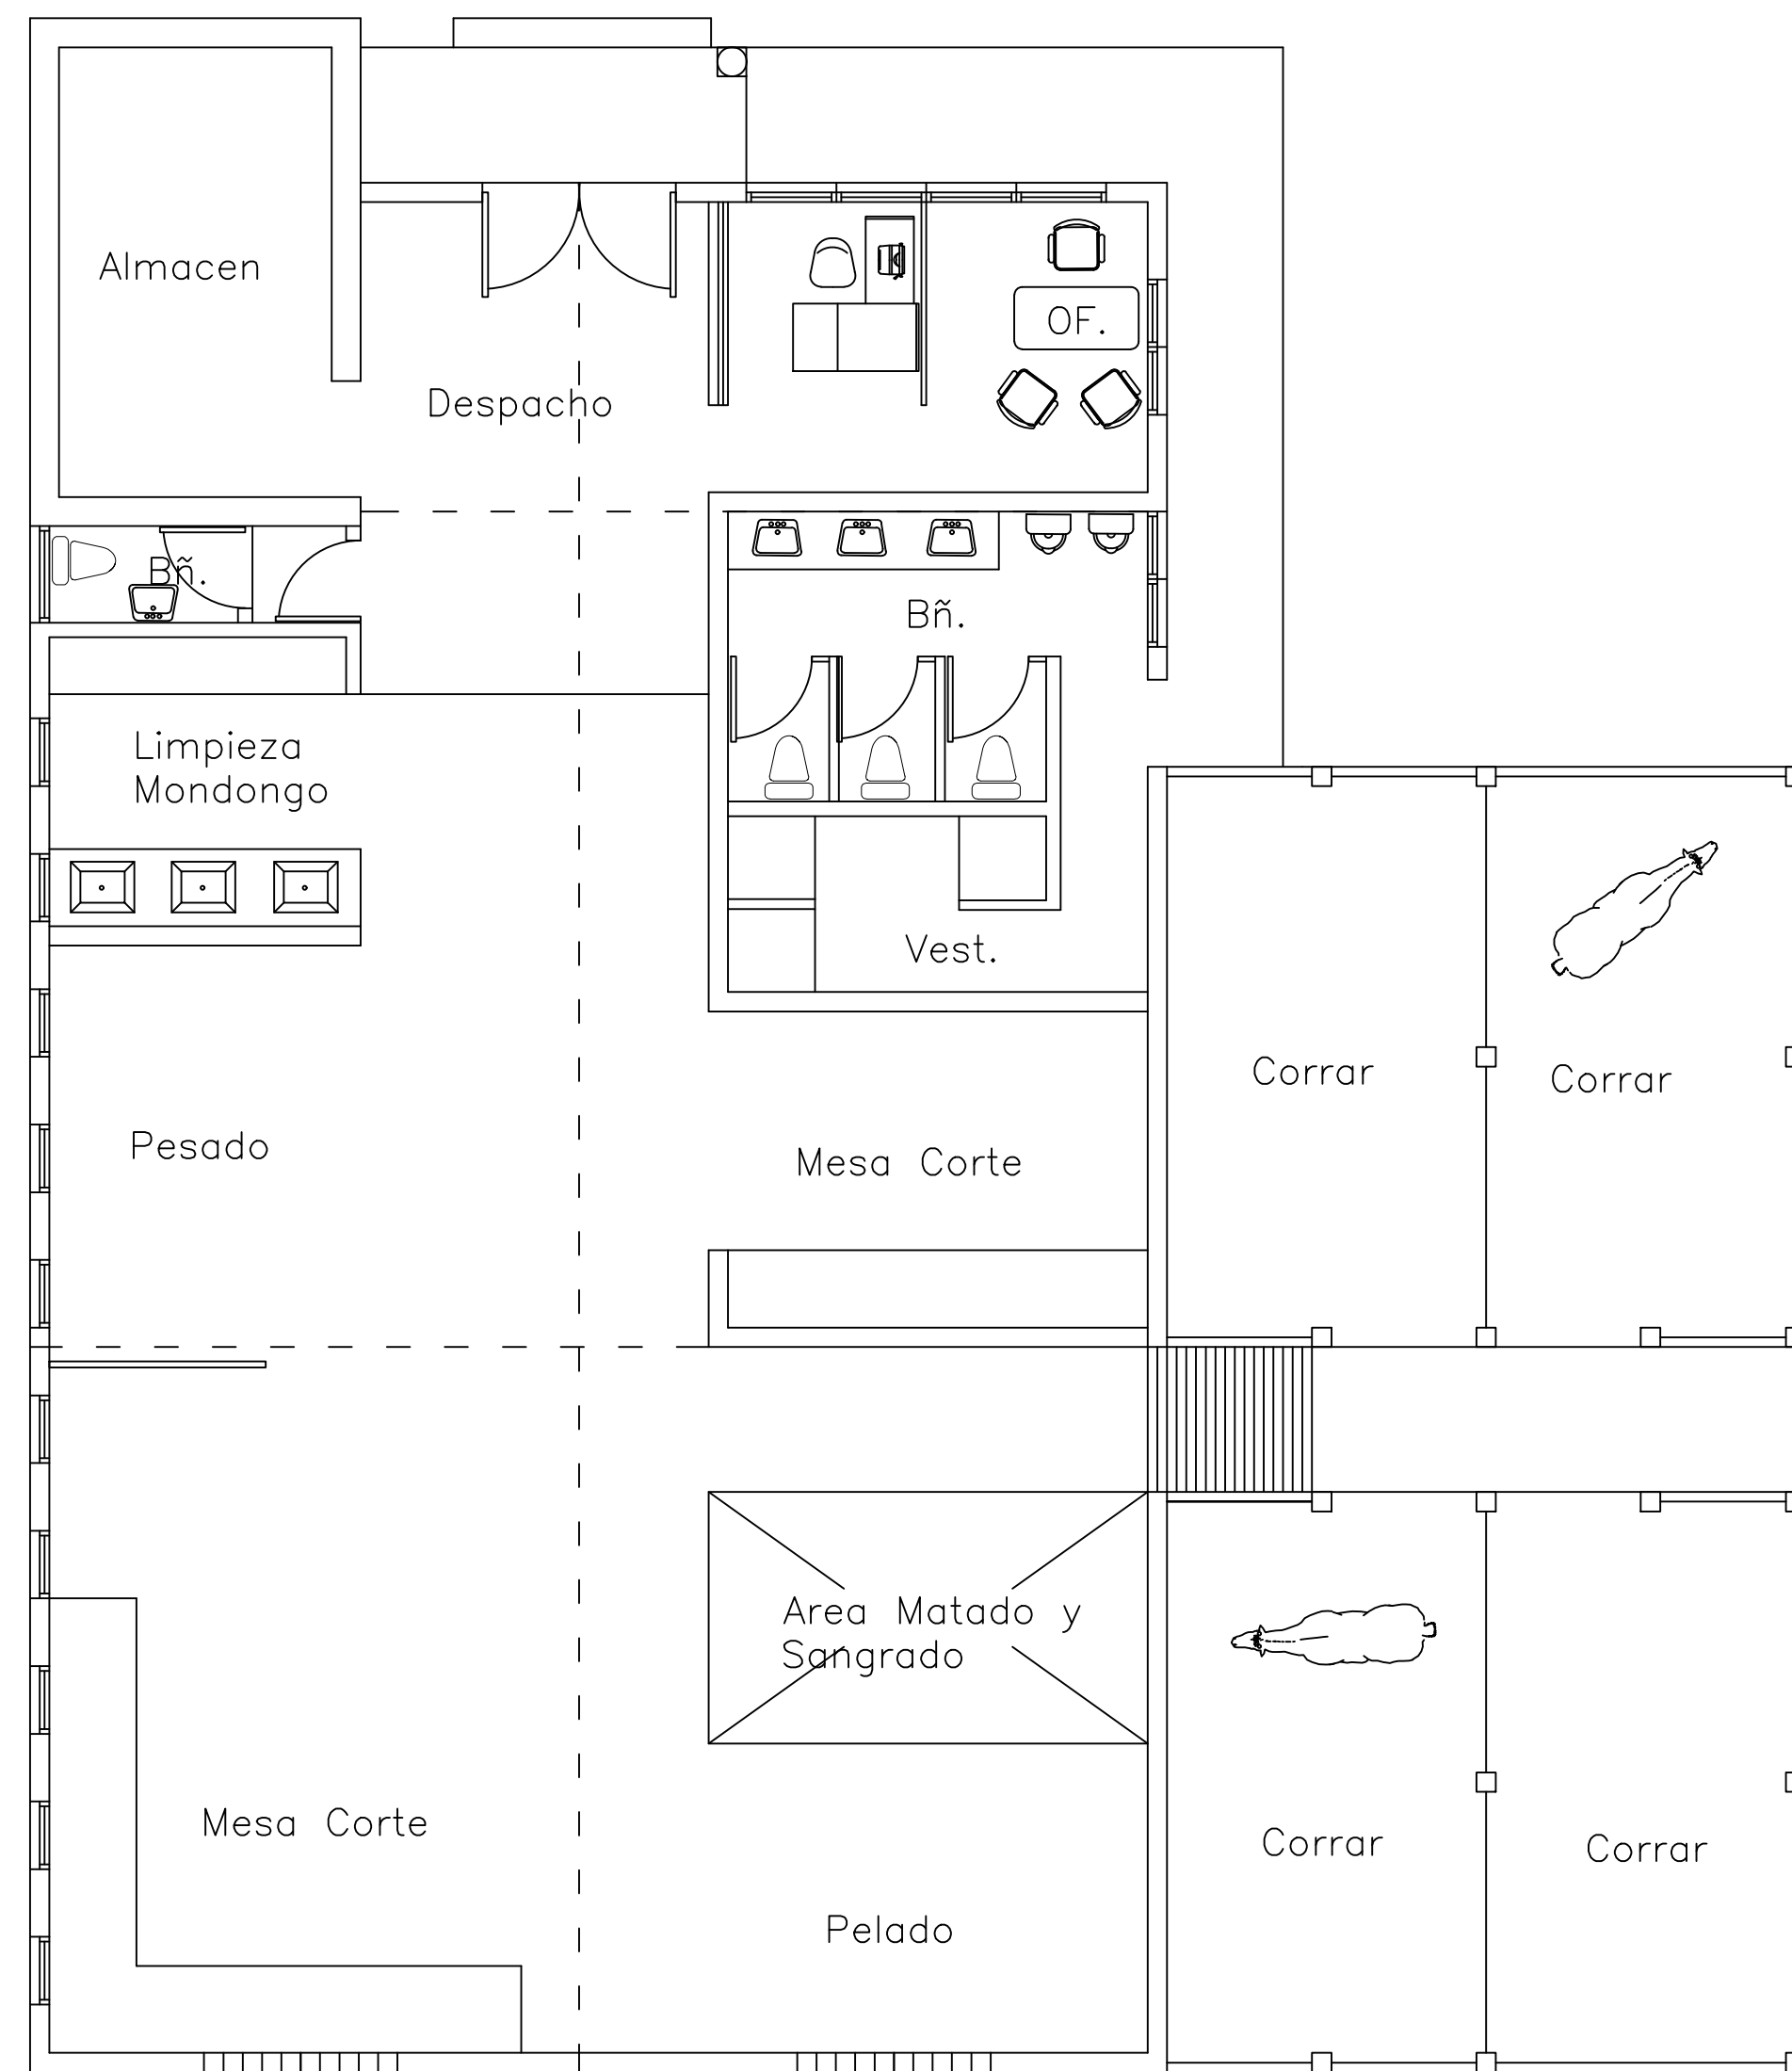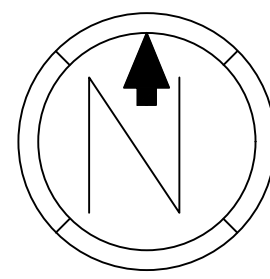

PLANTA ARQUITECTONICA
ESC 1/75

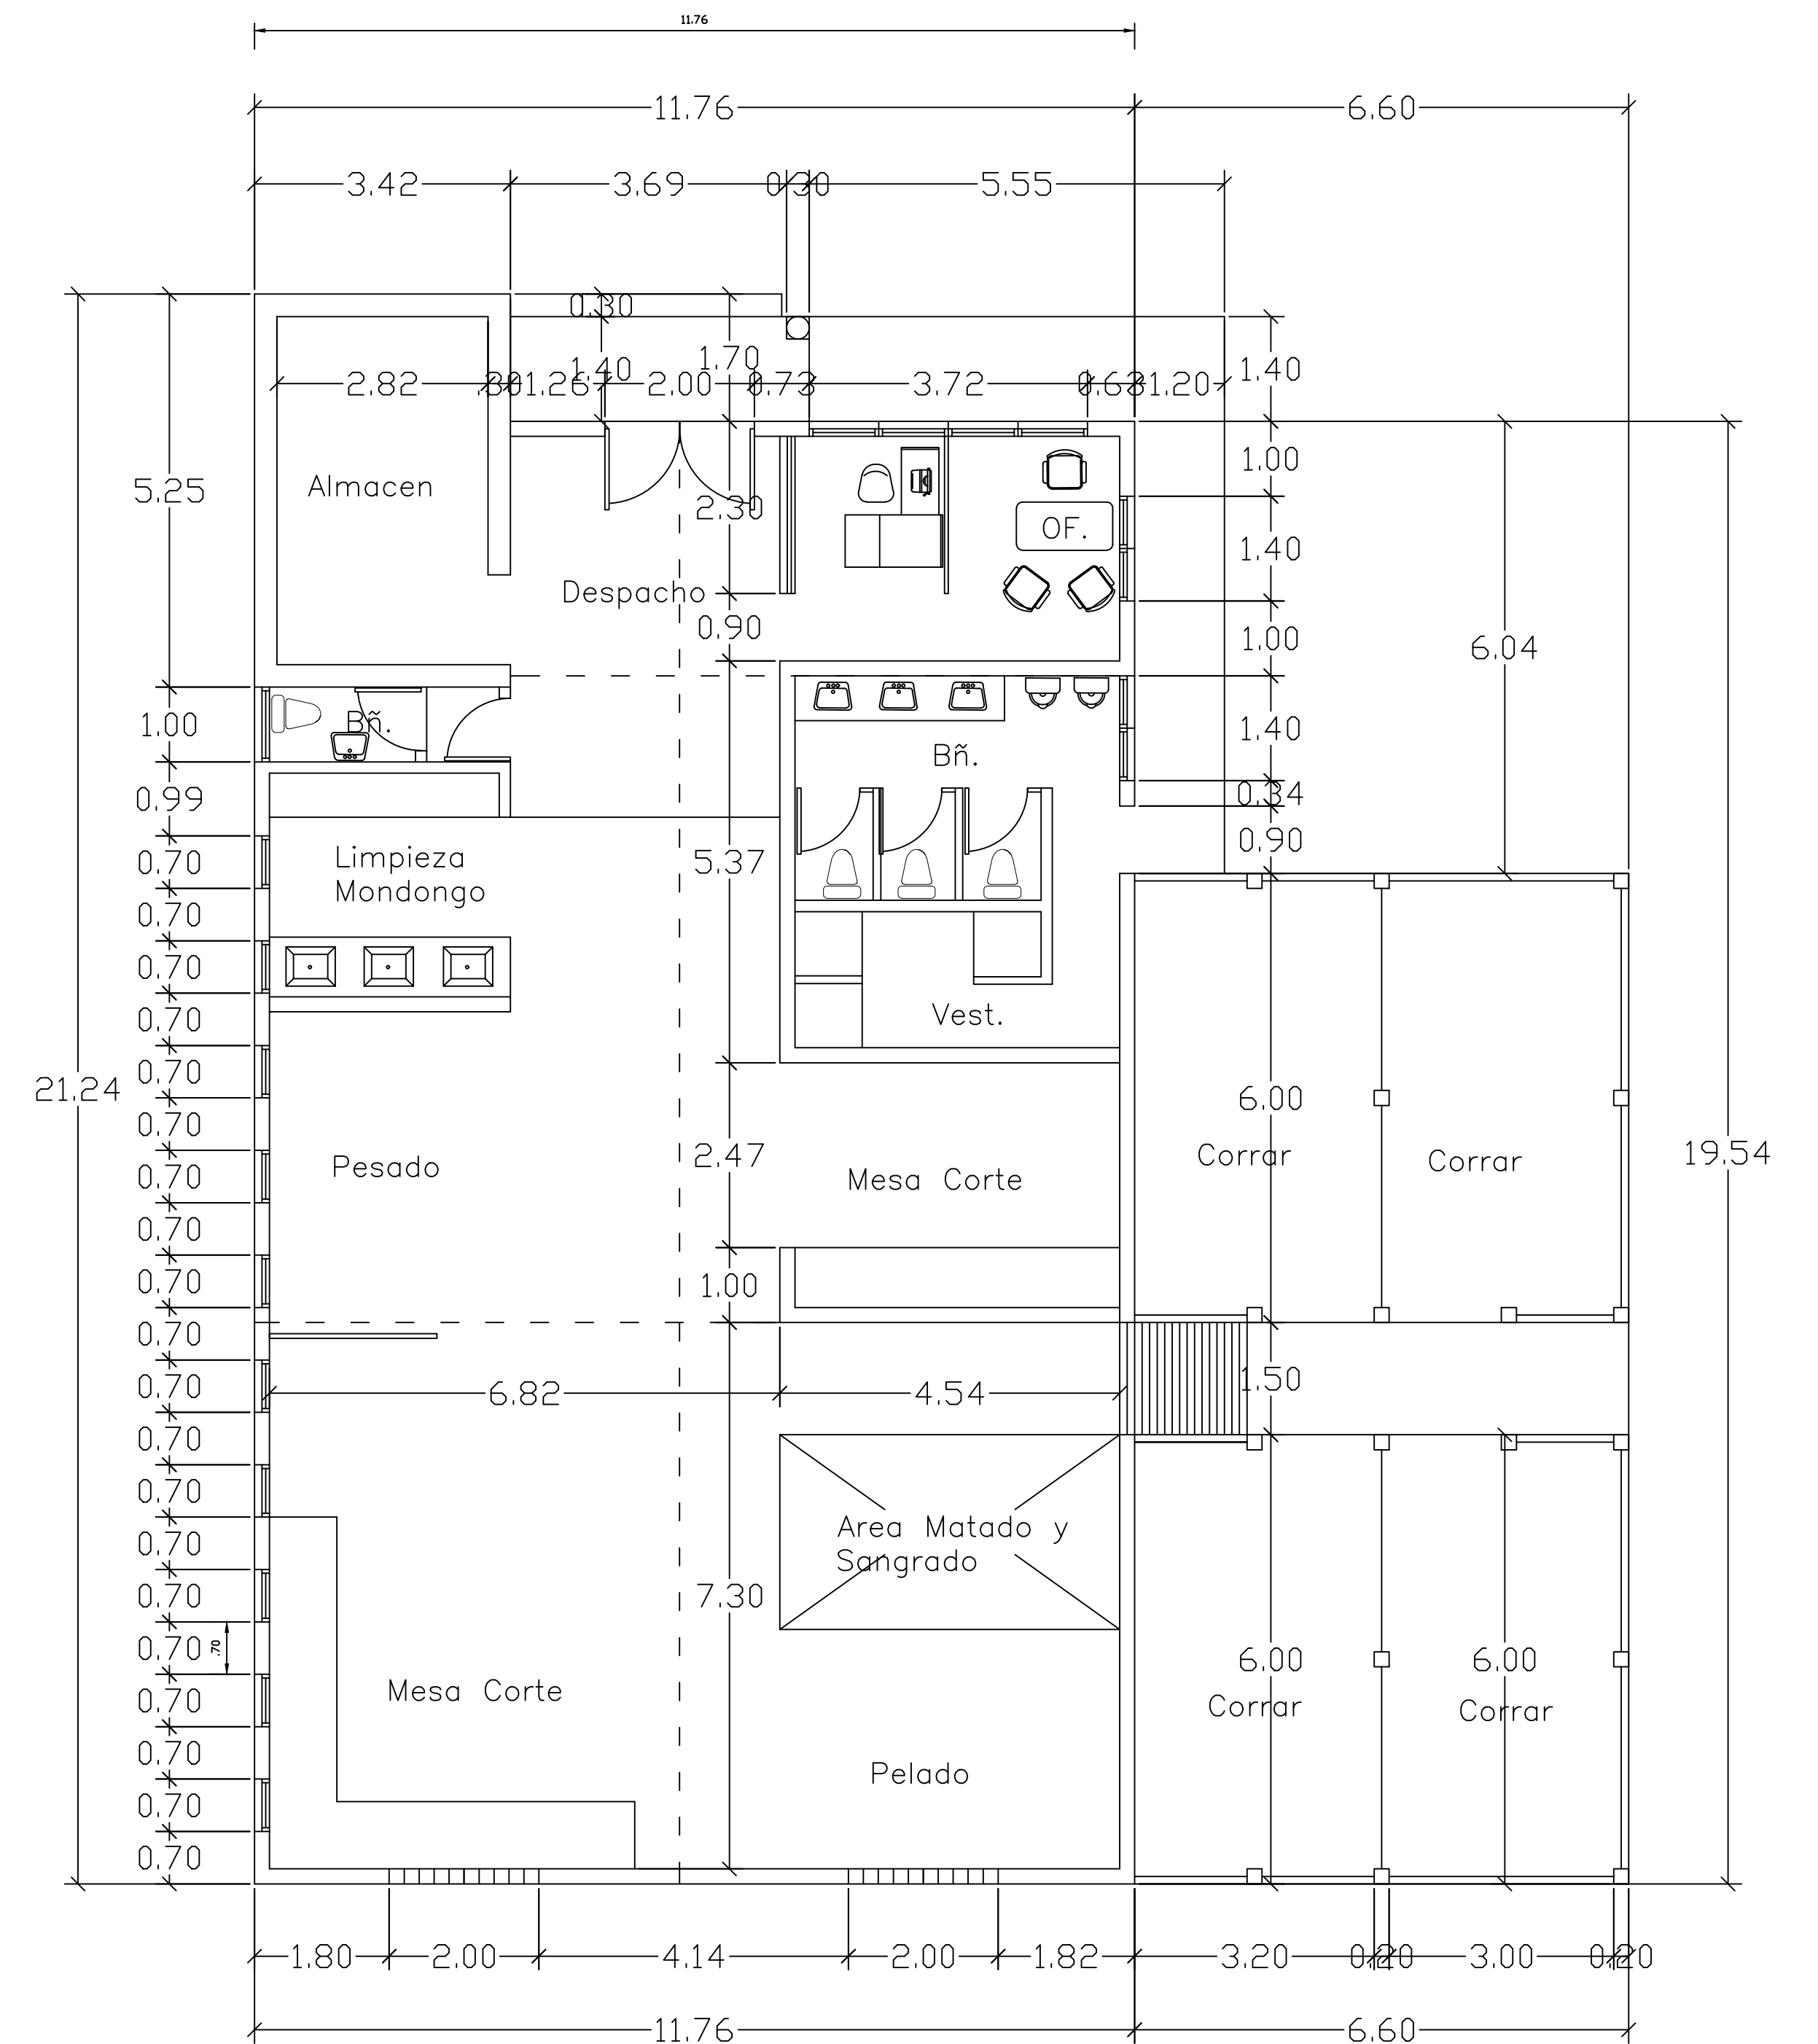


PLANTA ARQUITECTONICA
ESC 1/75

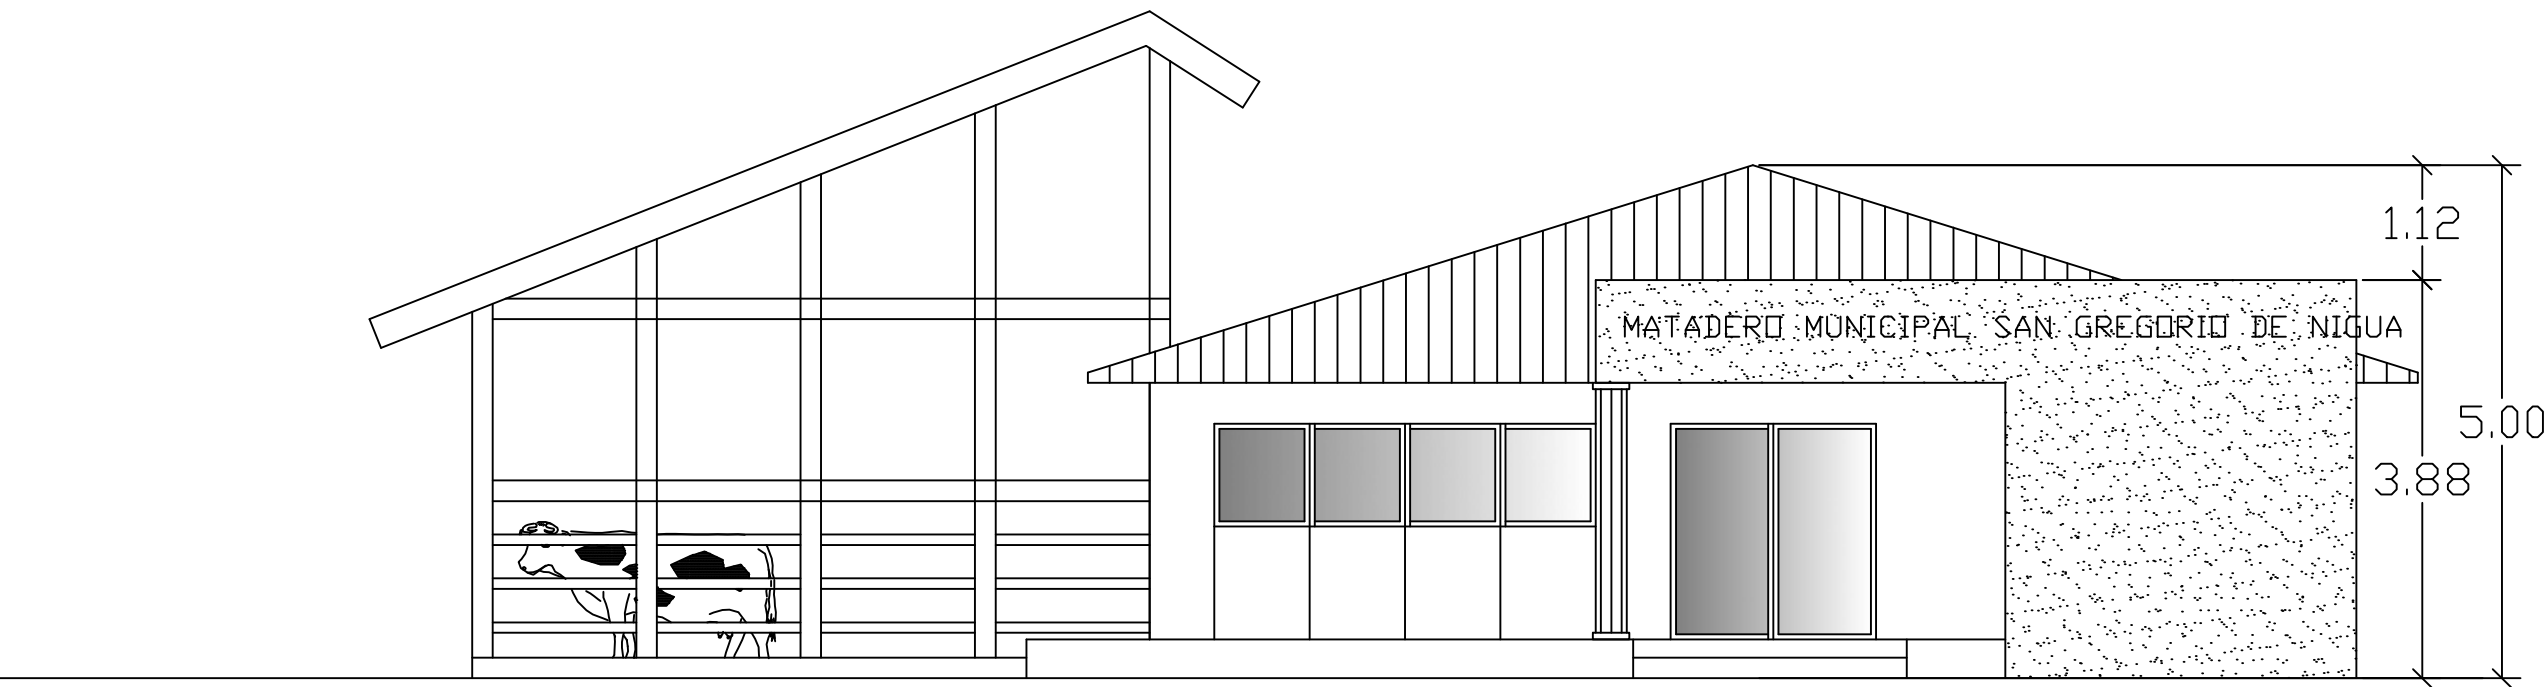

ELEVACION FRONTAL

C:\Users\AA Personal\Desktop\Foto Matadero 1 final c.jpg

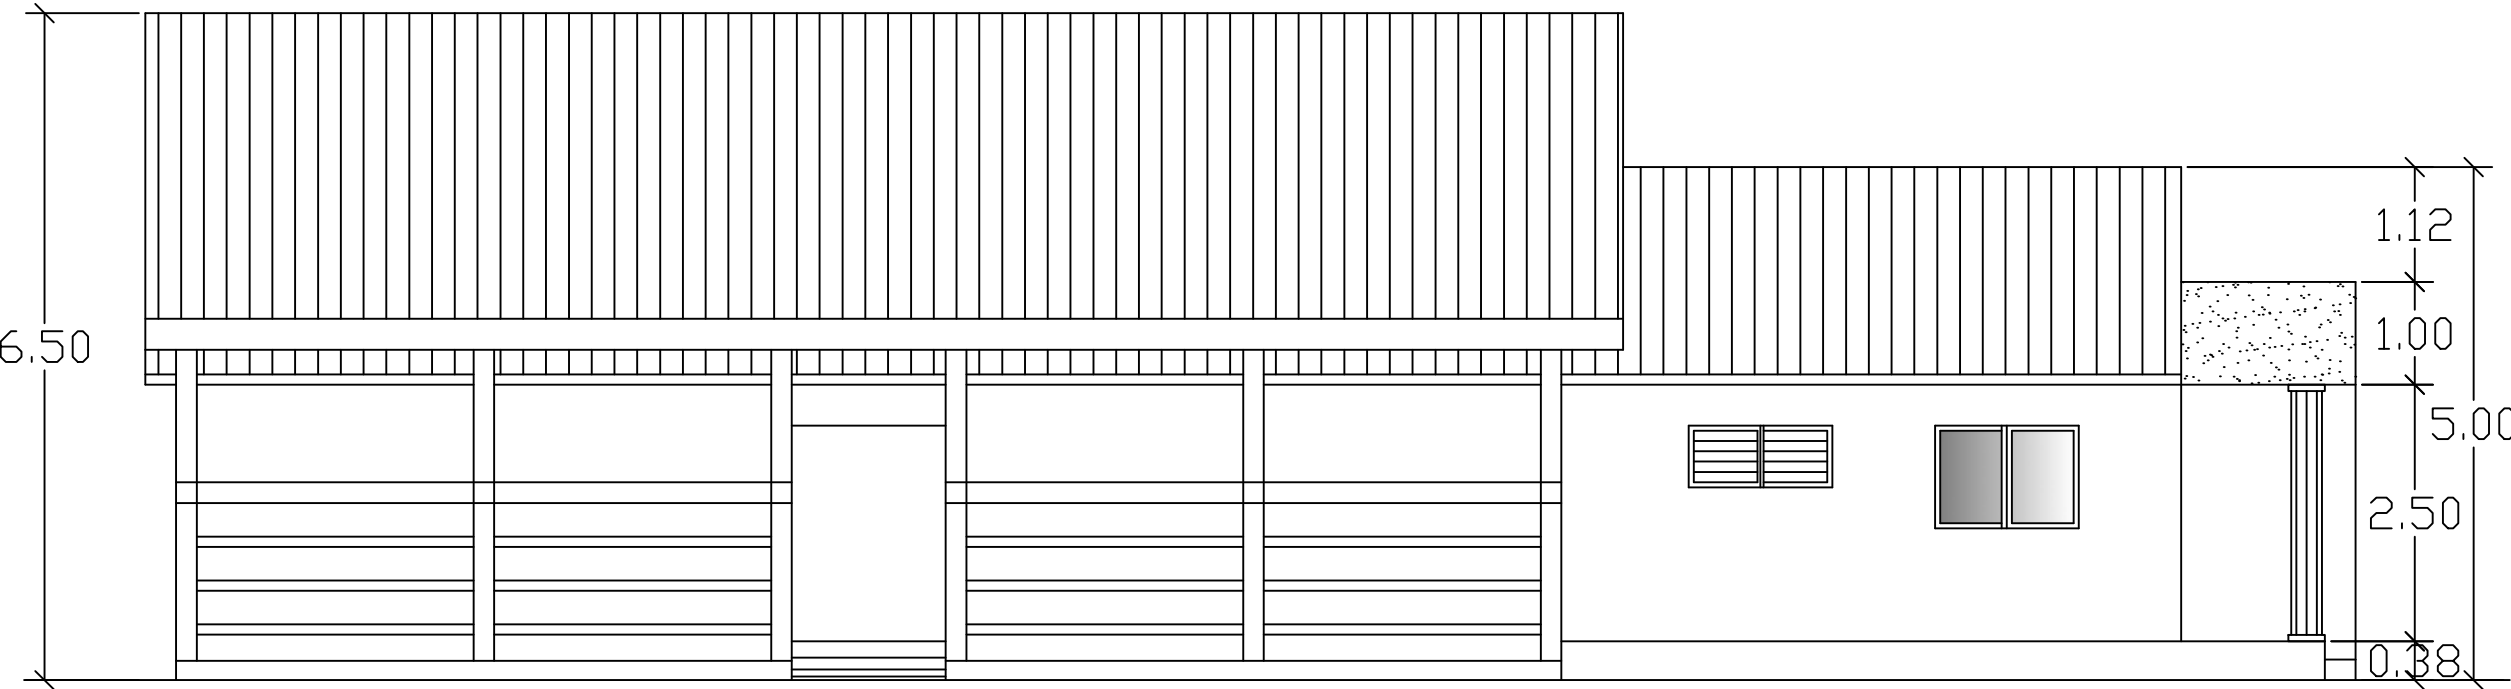

ELEVACION LATERAL


C:\Users\AA Personal\Desktop\Foto 2 final matadero d.jpg

UNIDAD DE TRATAMIENTO
AGUAS RESIDUALES

CONTAMINACIÓN AMBIENTAL
MUNICIPAL
SAN GREGORIO DE NIGUA


DETALLES ESTRUCTURALES

DISEÑO CALC. ESTRUC.	16515 CODIA
Ing. Angela Bello.	
Ing.	14080 CODIA
DISEÑO SANITARIO	
Arq. Cristhian E. Peralta.	19619 CODIA

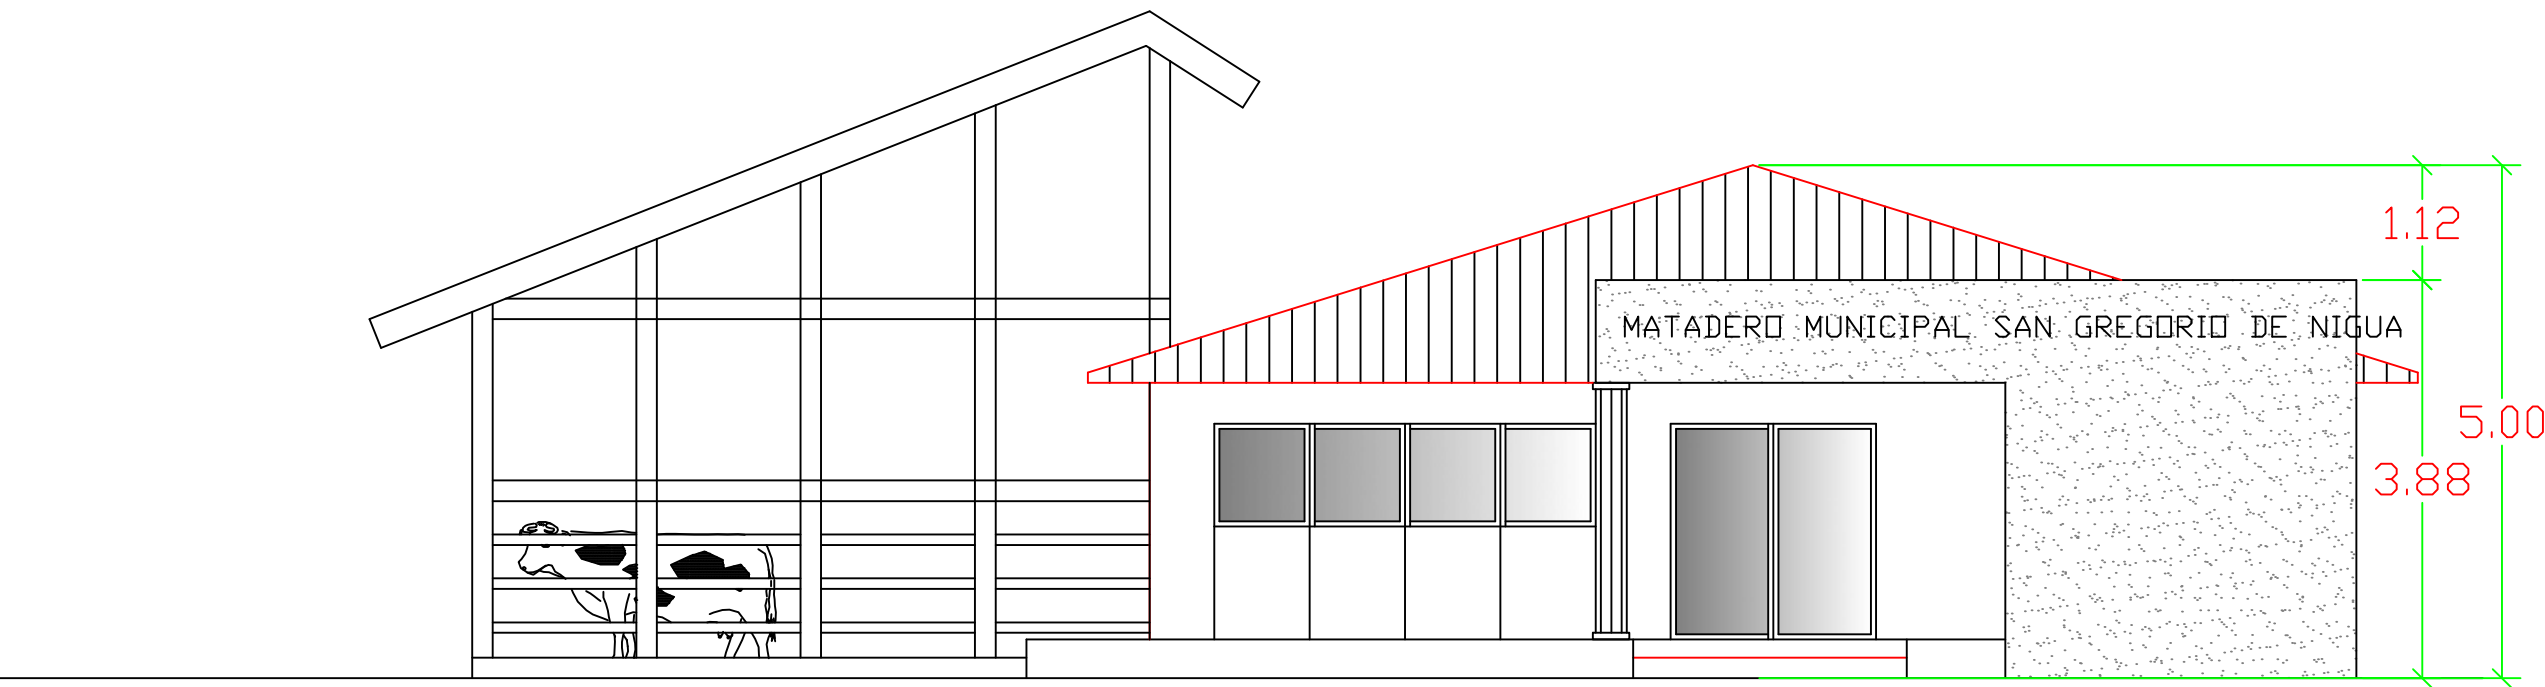


ELEVACION FRONTAL
ESC 1/75

C:\Users\AA Personal\Desktop\Foto Matadero 1 final c.jpg

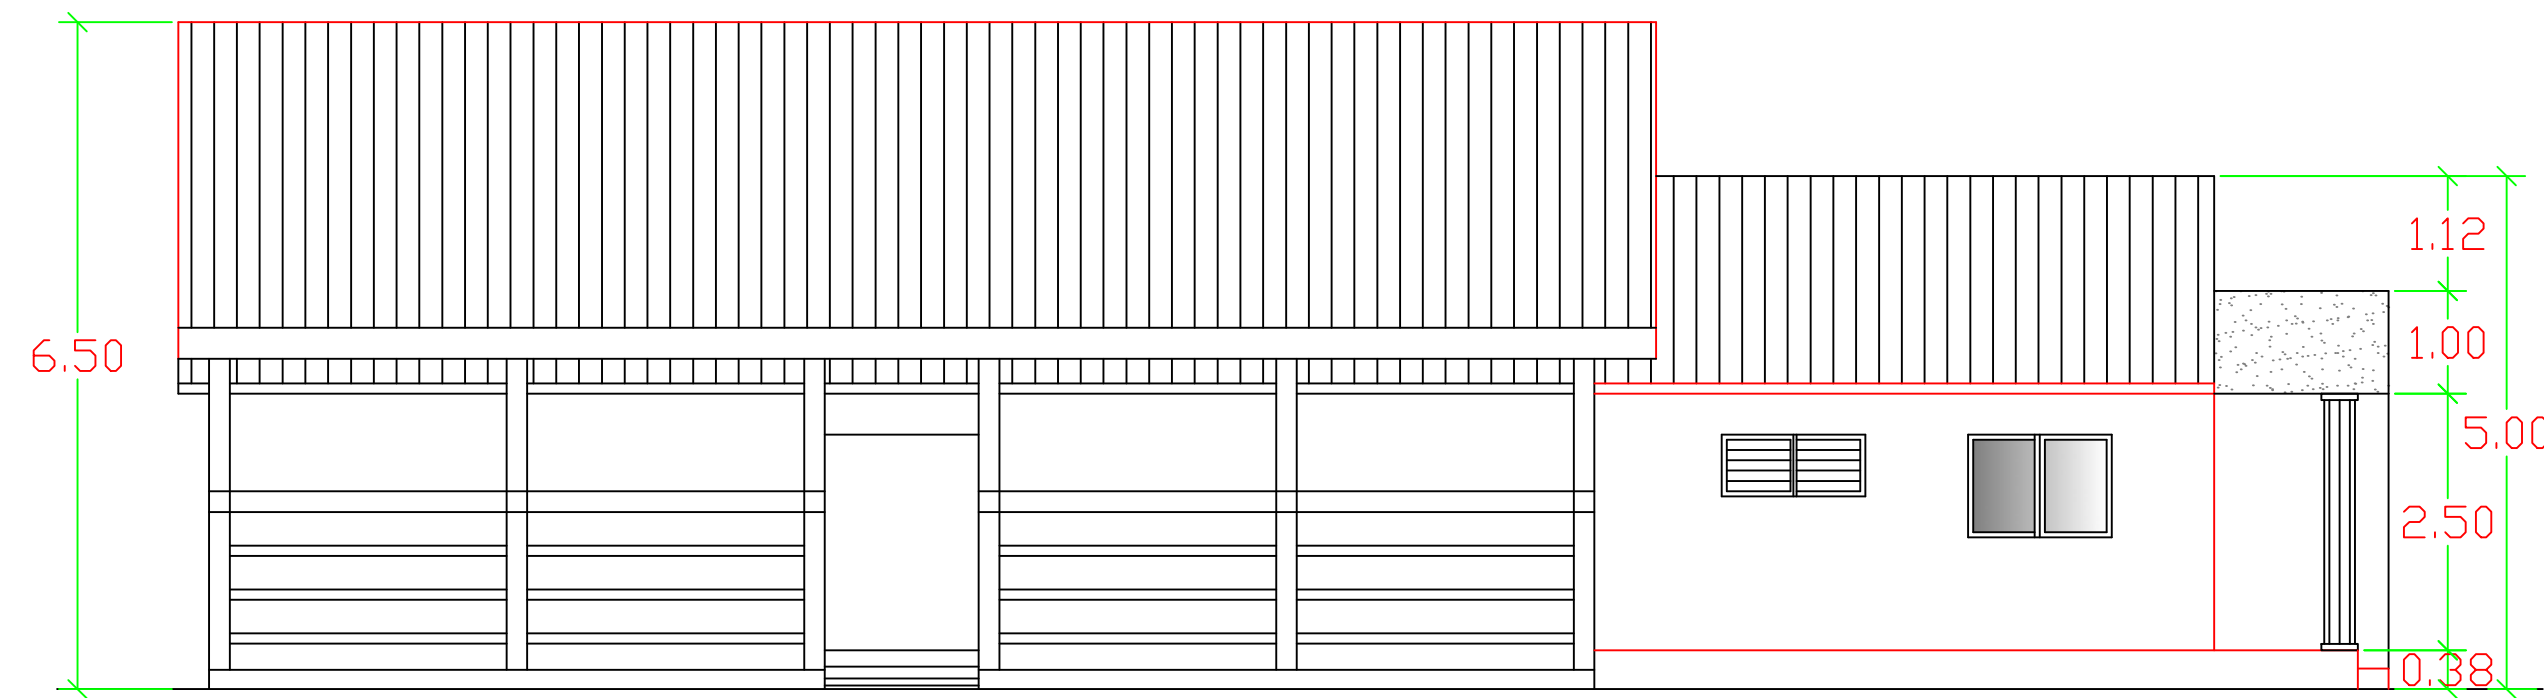


ELEVACION LATERAL
ESC 1/75


C:\Users\AA Personal\Desktop\Foto 2 final matadero d.jpg

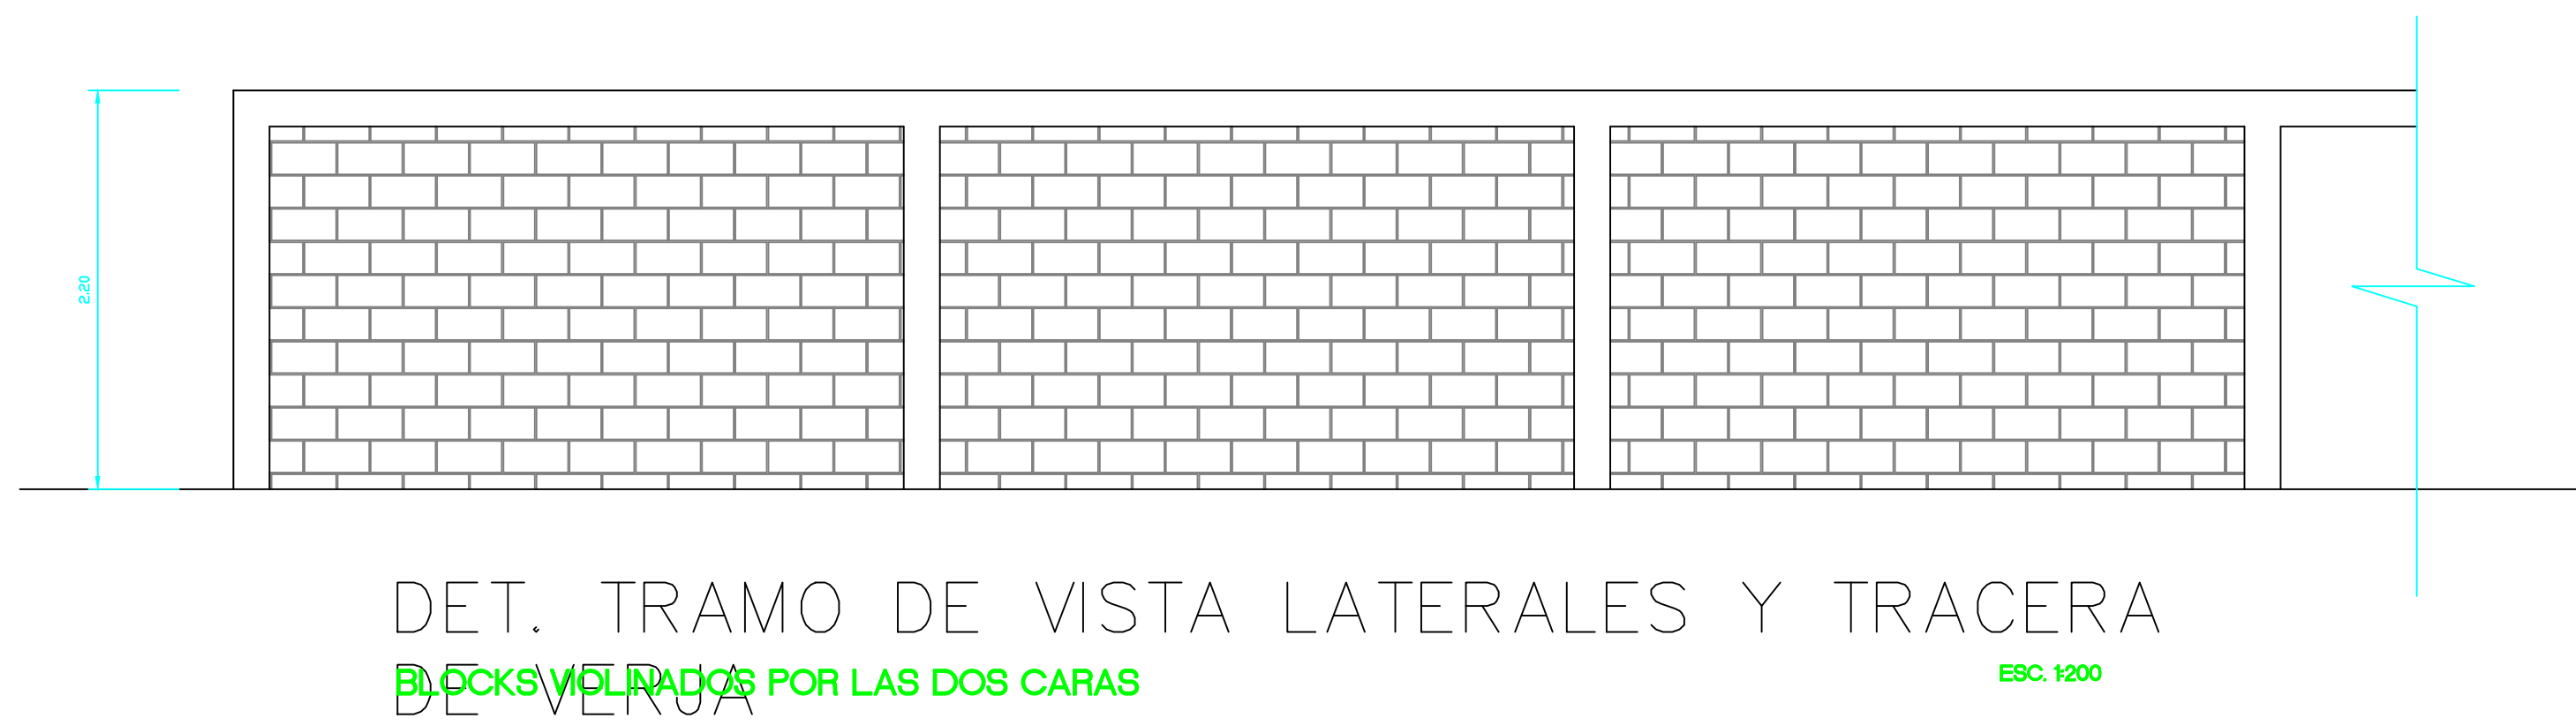

DET. TRAMO DE VISTA LATERALES Y TRACERA
BLOCKS VIOLINADOS POR LAS DOS CARAS
ESC. 1:200

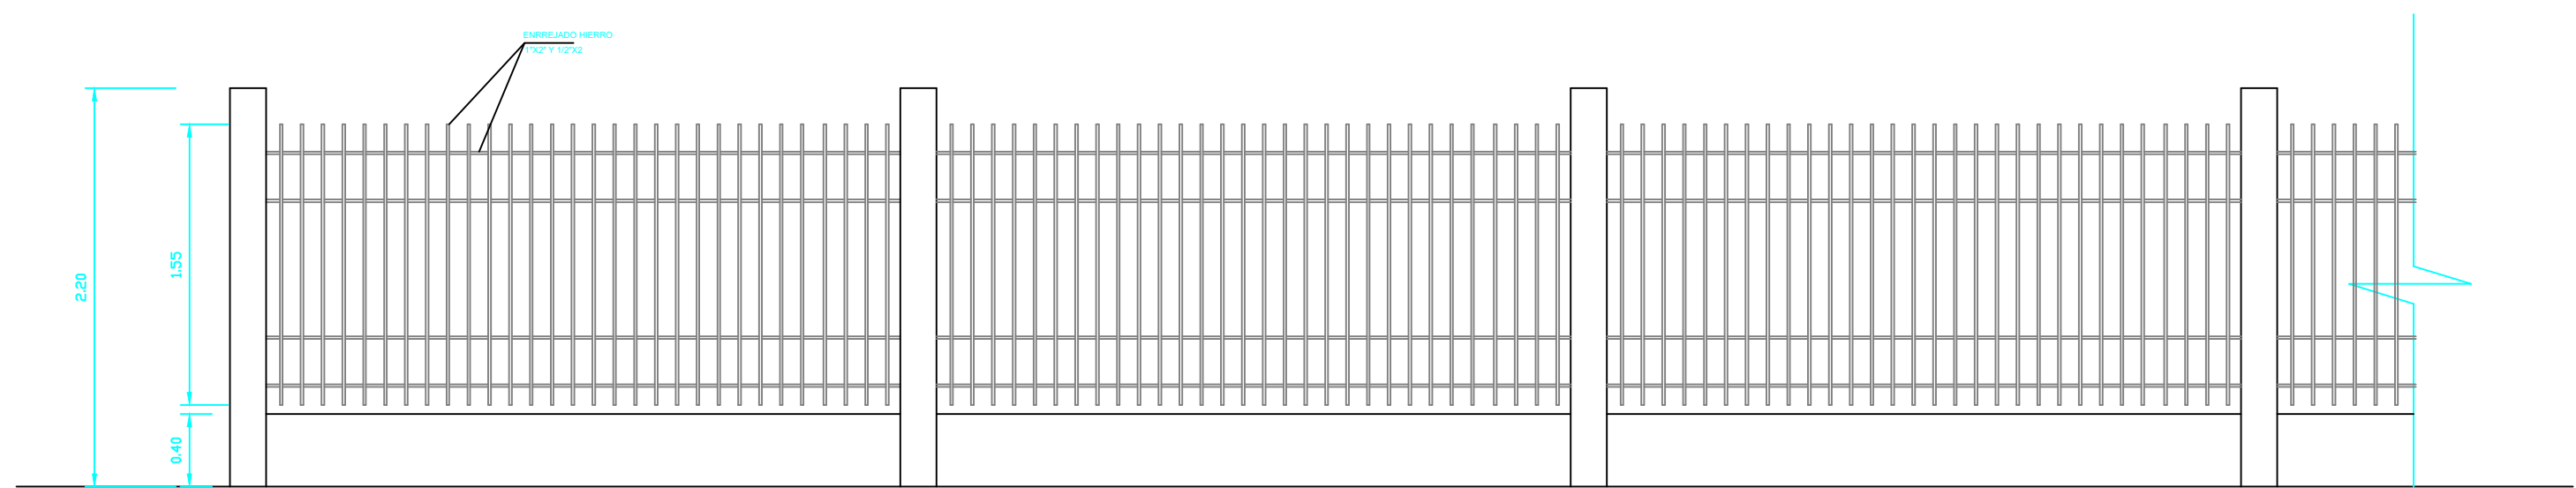


DET. VISTA TRAMO DE VERJA CALLE PRINCIPAL
(NORTE)
BLOCKS VIOLINADOS POR LAS DOS CARAS
ESC. 1:200

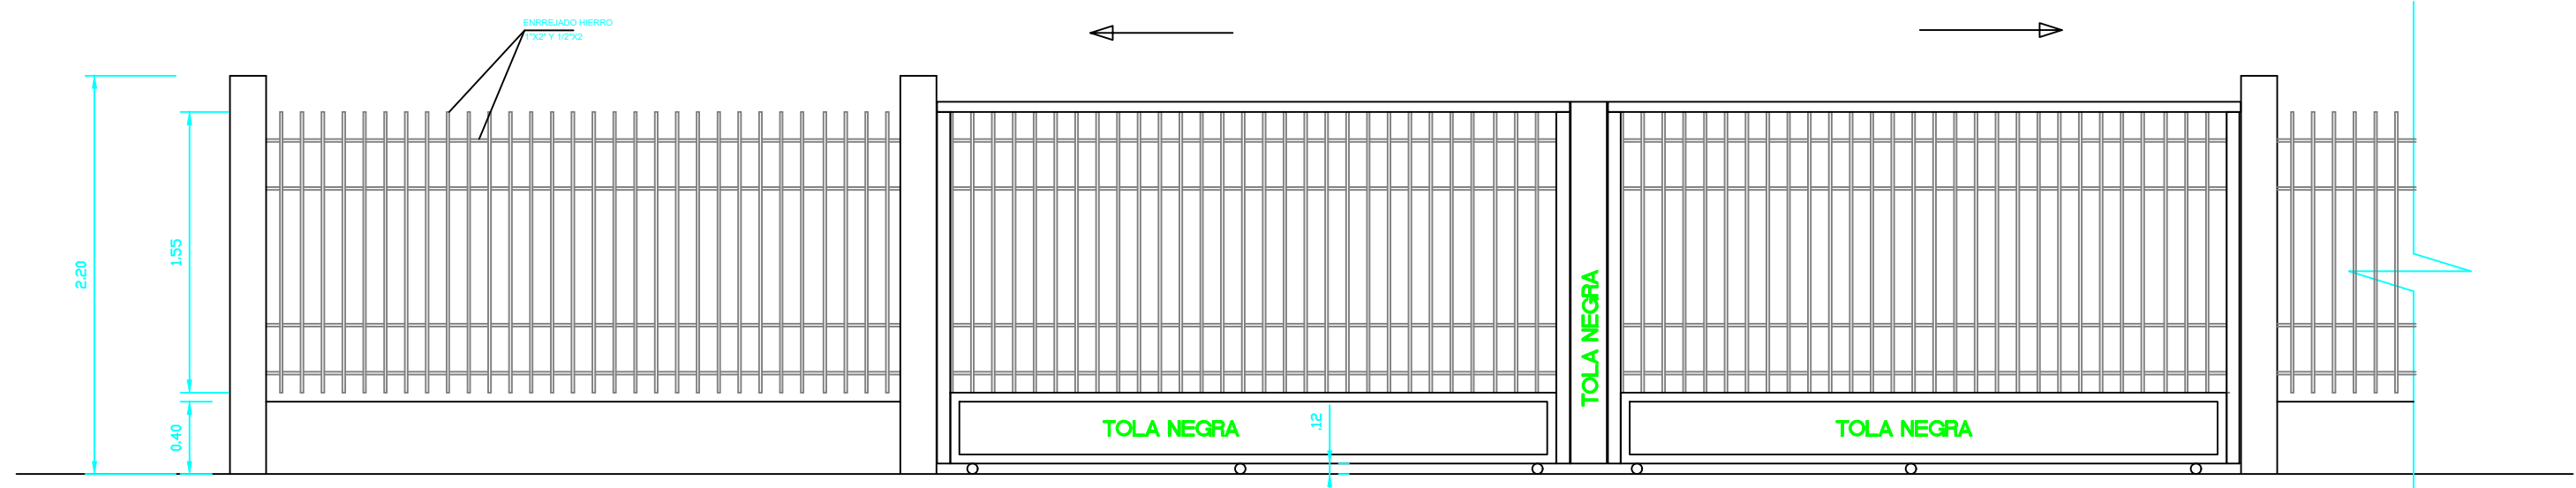


DET. DE PUERTA CORREDIZA DOS HOJAS 3.70
MTS C/U
ESC. 1:200

TIPO DE ESTRUCTURA EN MIEMBROS PRINCIPALES
PERNOS DE ANCLAGE EN BARRAS CORRUGADAS
PLACA BASE EN TOLA DE HIERRO NEGRO
CIERRE DE TECHO EN ALUZIN ACANALADO NATURAL C-26
TENSORES DE CORREAS (TILLAS) BARRA LISA A UN TERCIO DE LUZ
TENSORES DE PORTICOS (RIOTRAS) EN BARRAS LISAS, PAÑOS ALTERNOS
CAÑOS DE TECHOS ALUZINC LISO COLOR NATURAL
CABALLETE DE TECHO ALUZINC LISO COLOR NATURAL
BAJANTES PLUVIALES PVC Ø4"
PLACA DE APOYO Y UNION VIGAS Y VIGUETILLAS TOLA NEGRA
TORNILLOS ESTRUCTURALES A-325 DE ALTA RESITENCIA APRETADO CON LLAVE DINAMOMETRICA DE SALTO
SOLDADURA DE ELEMENTOS POR SOLDADORES CERTIFICADOS CON ELECTRODOS PARA ACERO AL CARBONO
DE BAJO CONTENIDO DE HIDROGENO Y RESISTENTE A LA HUMEDAD AWS E-70XX

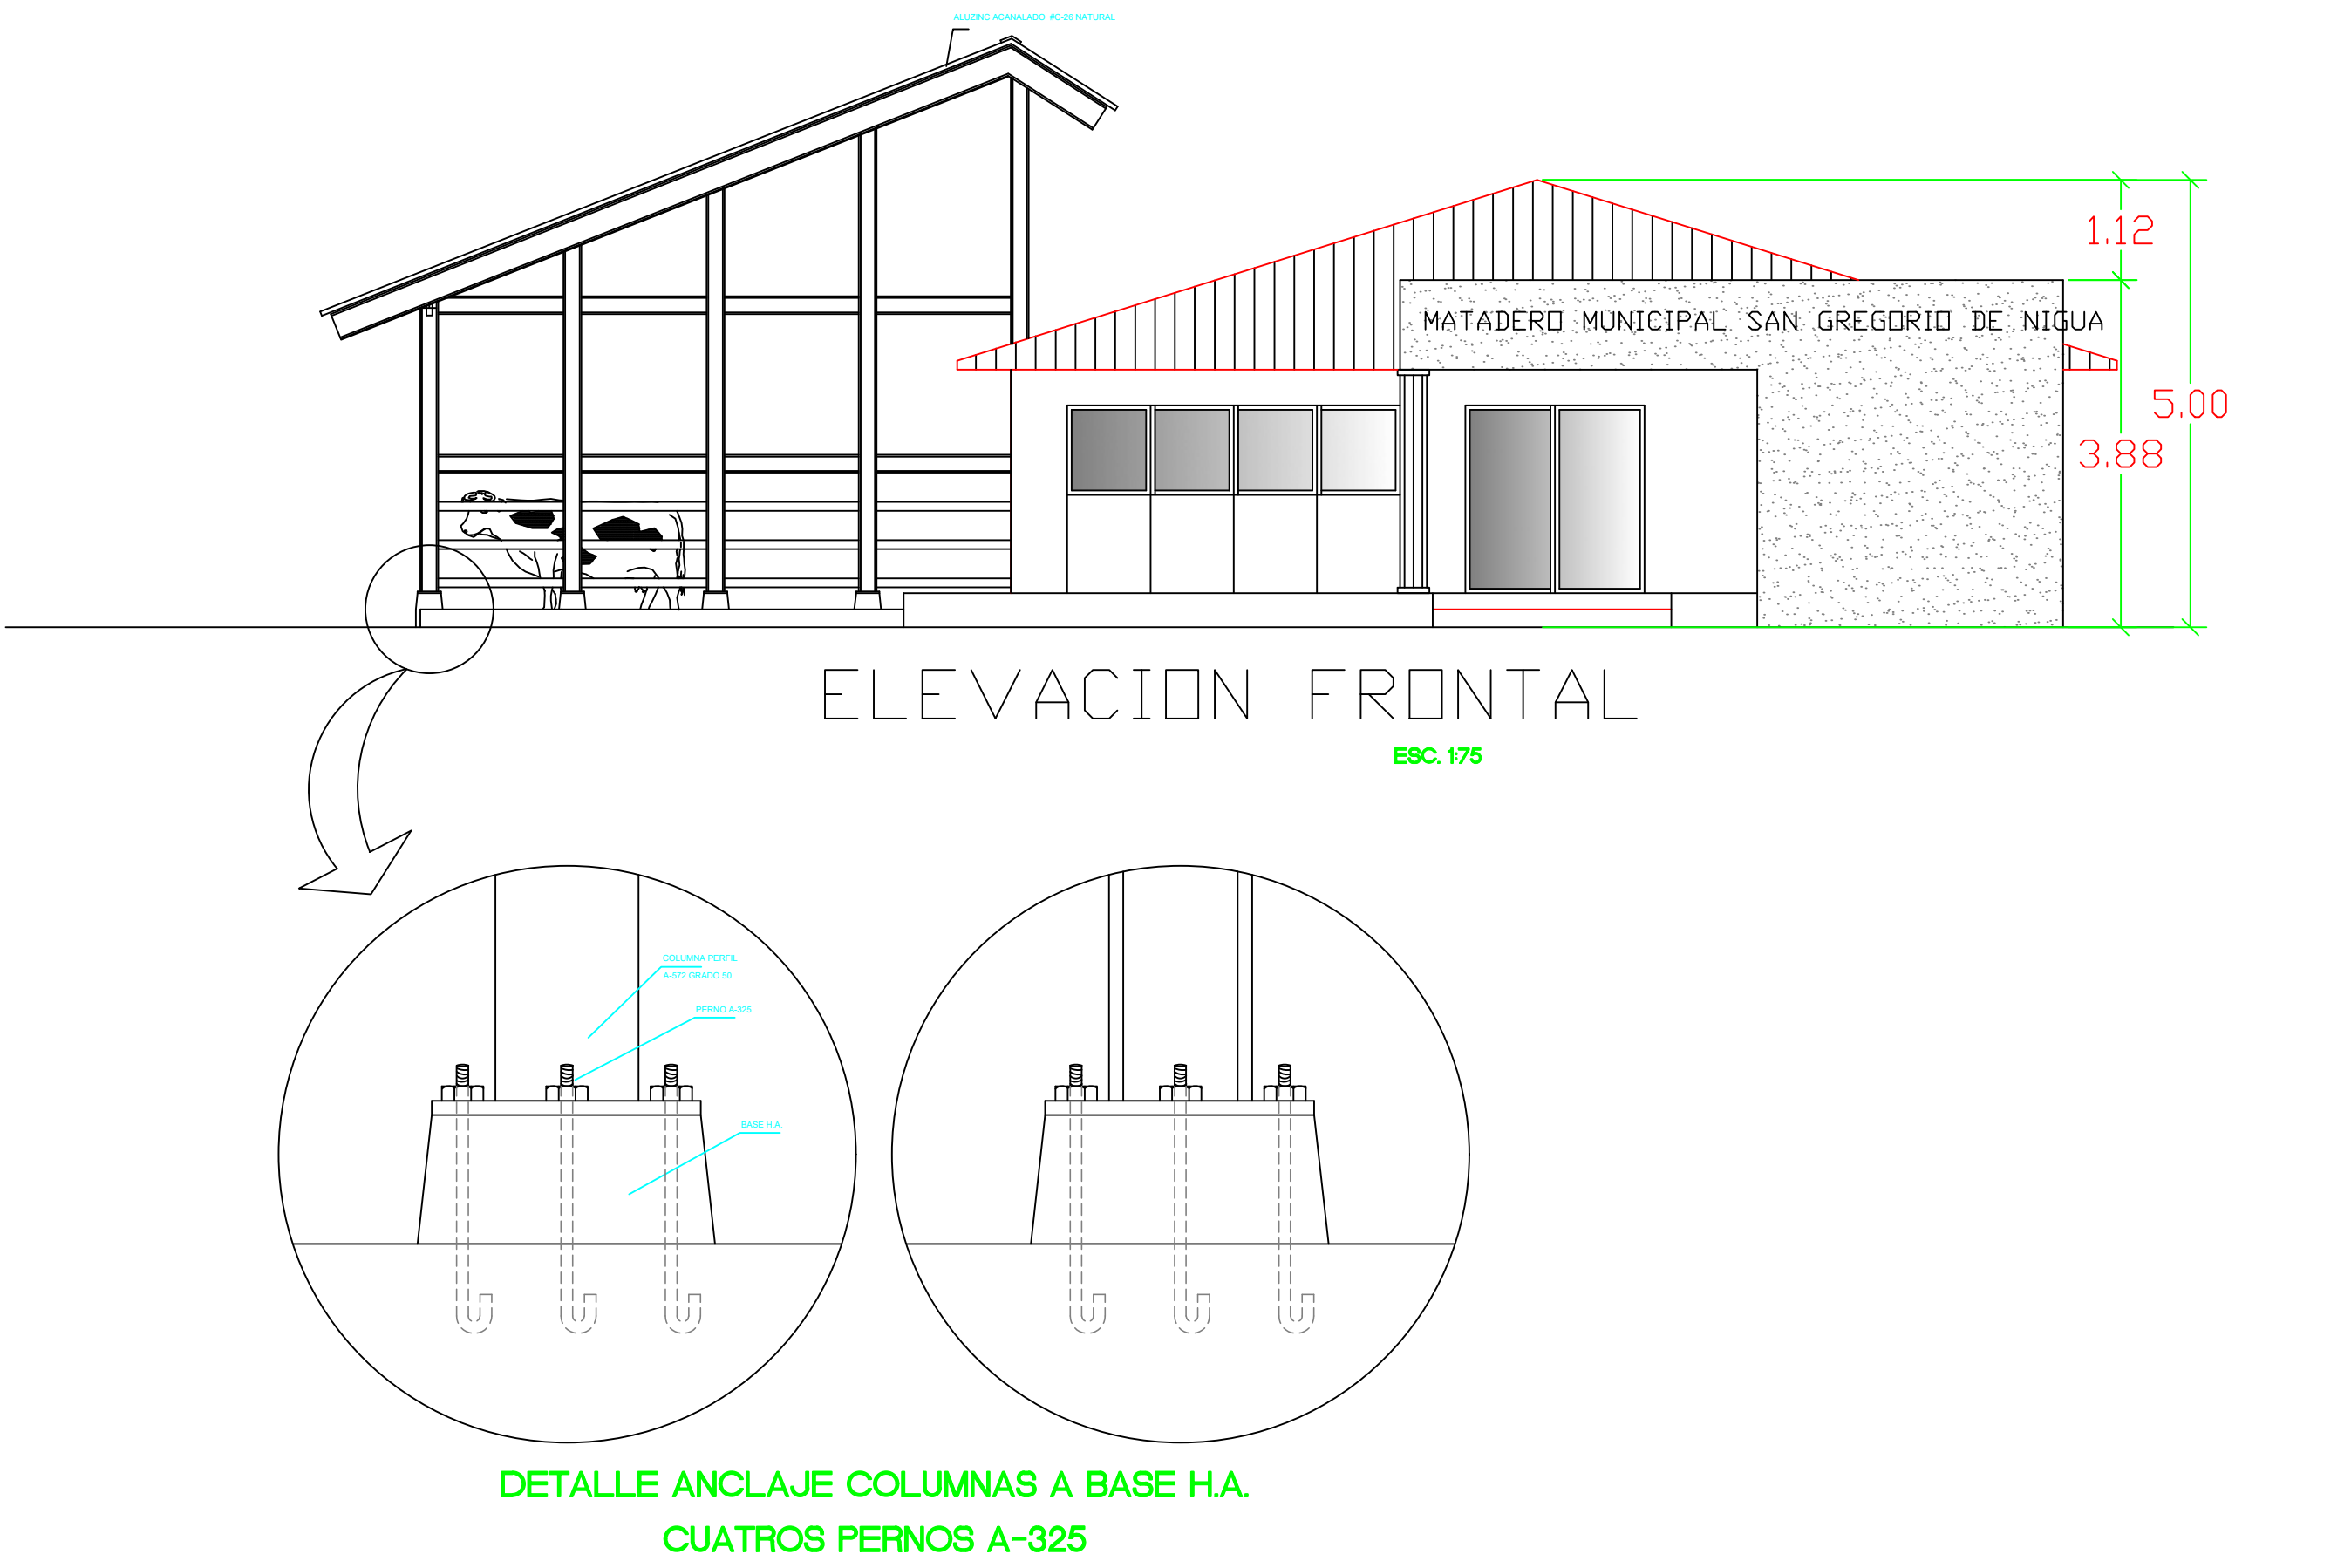

DETALLE ANCLAJE COLUMNAS A BASE H.A.
CUATROS PERNOS A-325

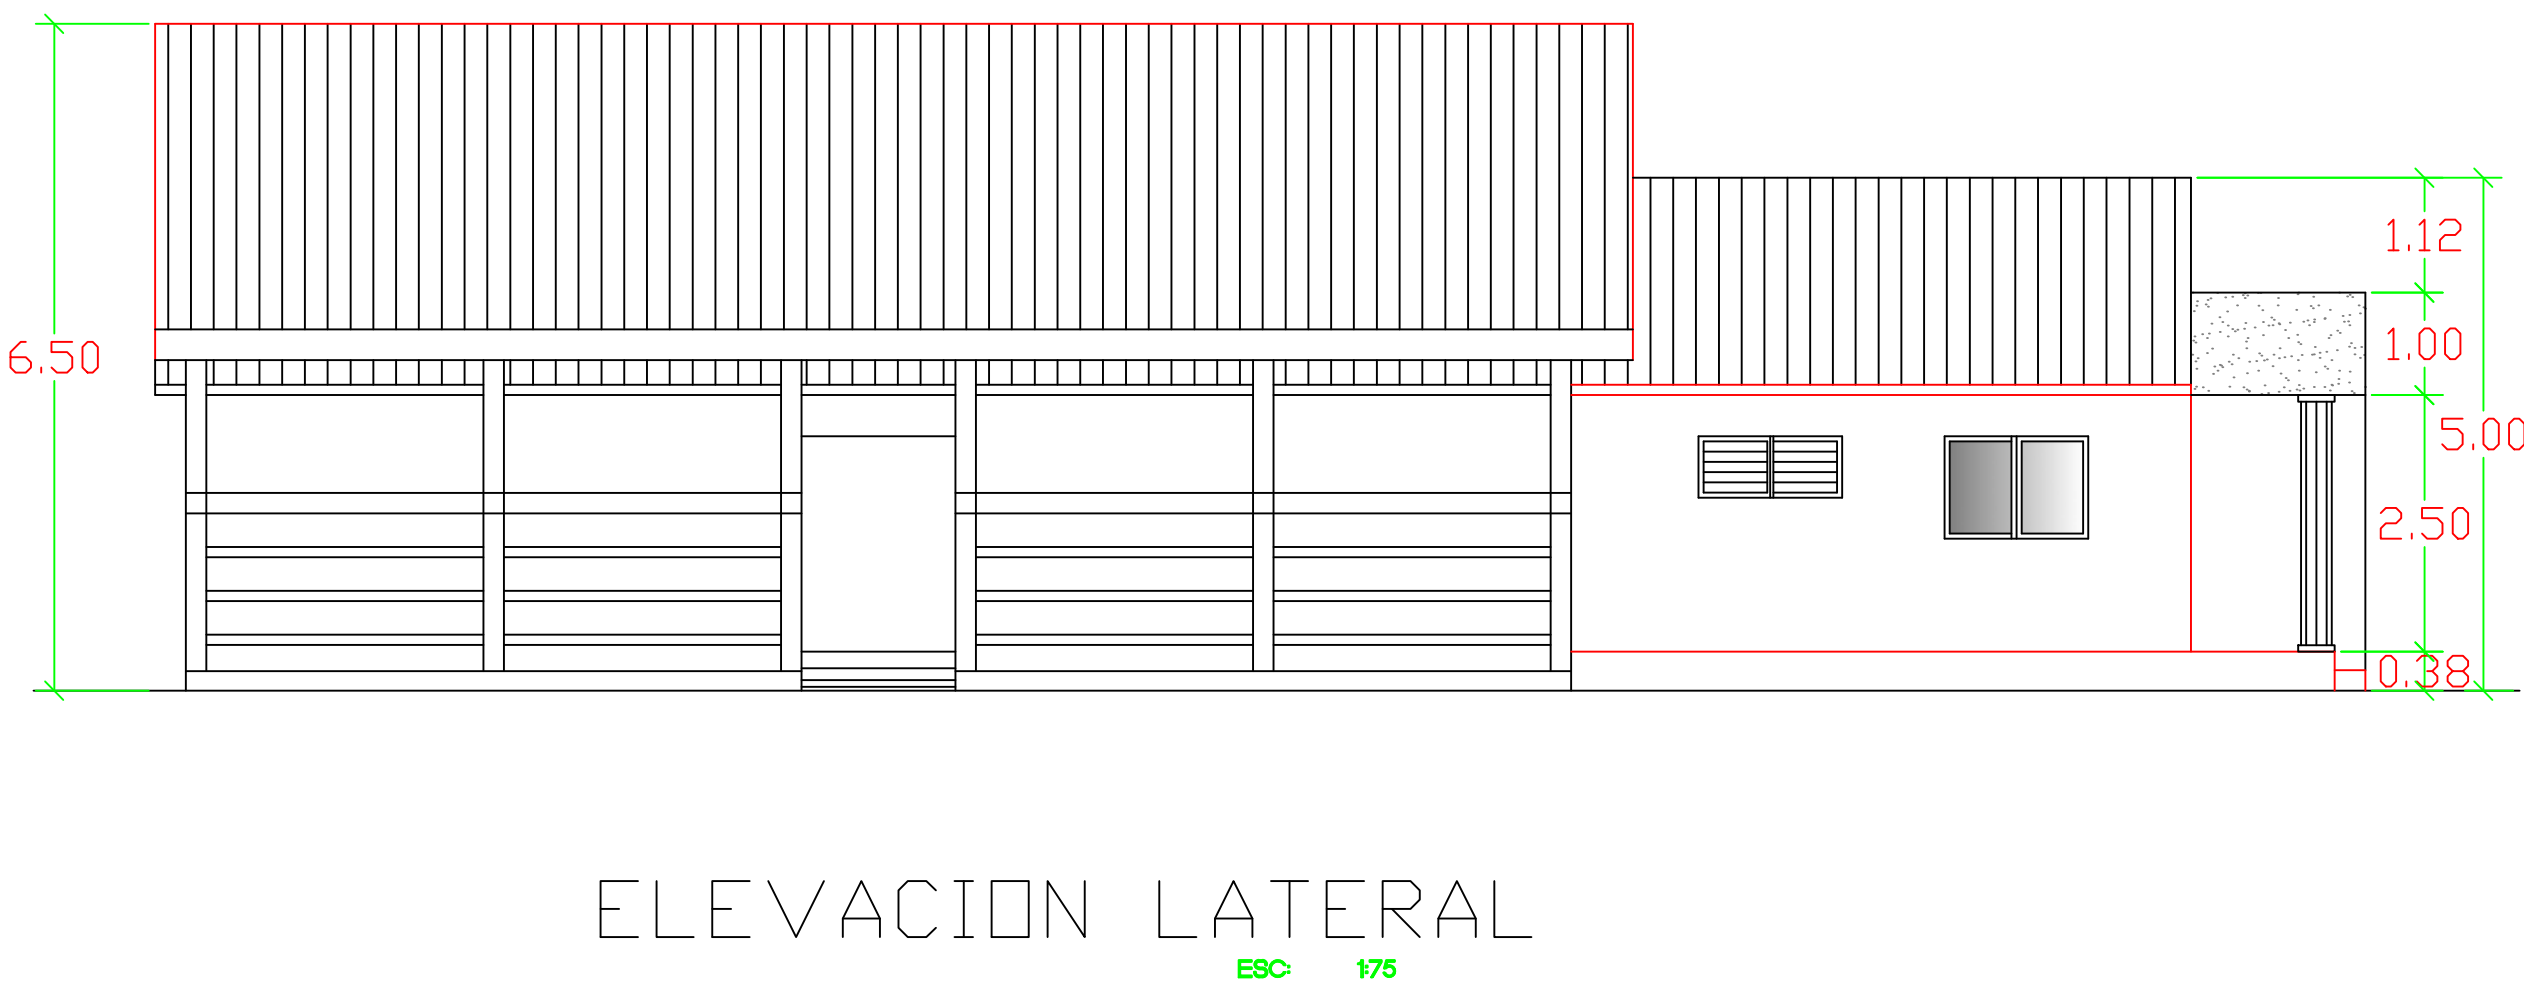

ELEVACION LATERAL
ESC. 1:75